


용 지 도 (2)-사유지
(STA. 0+700 ~ 1+500)

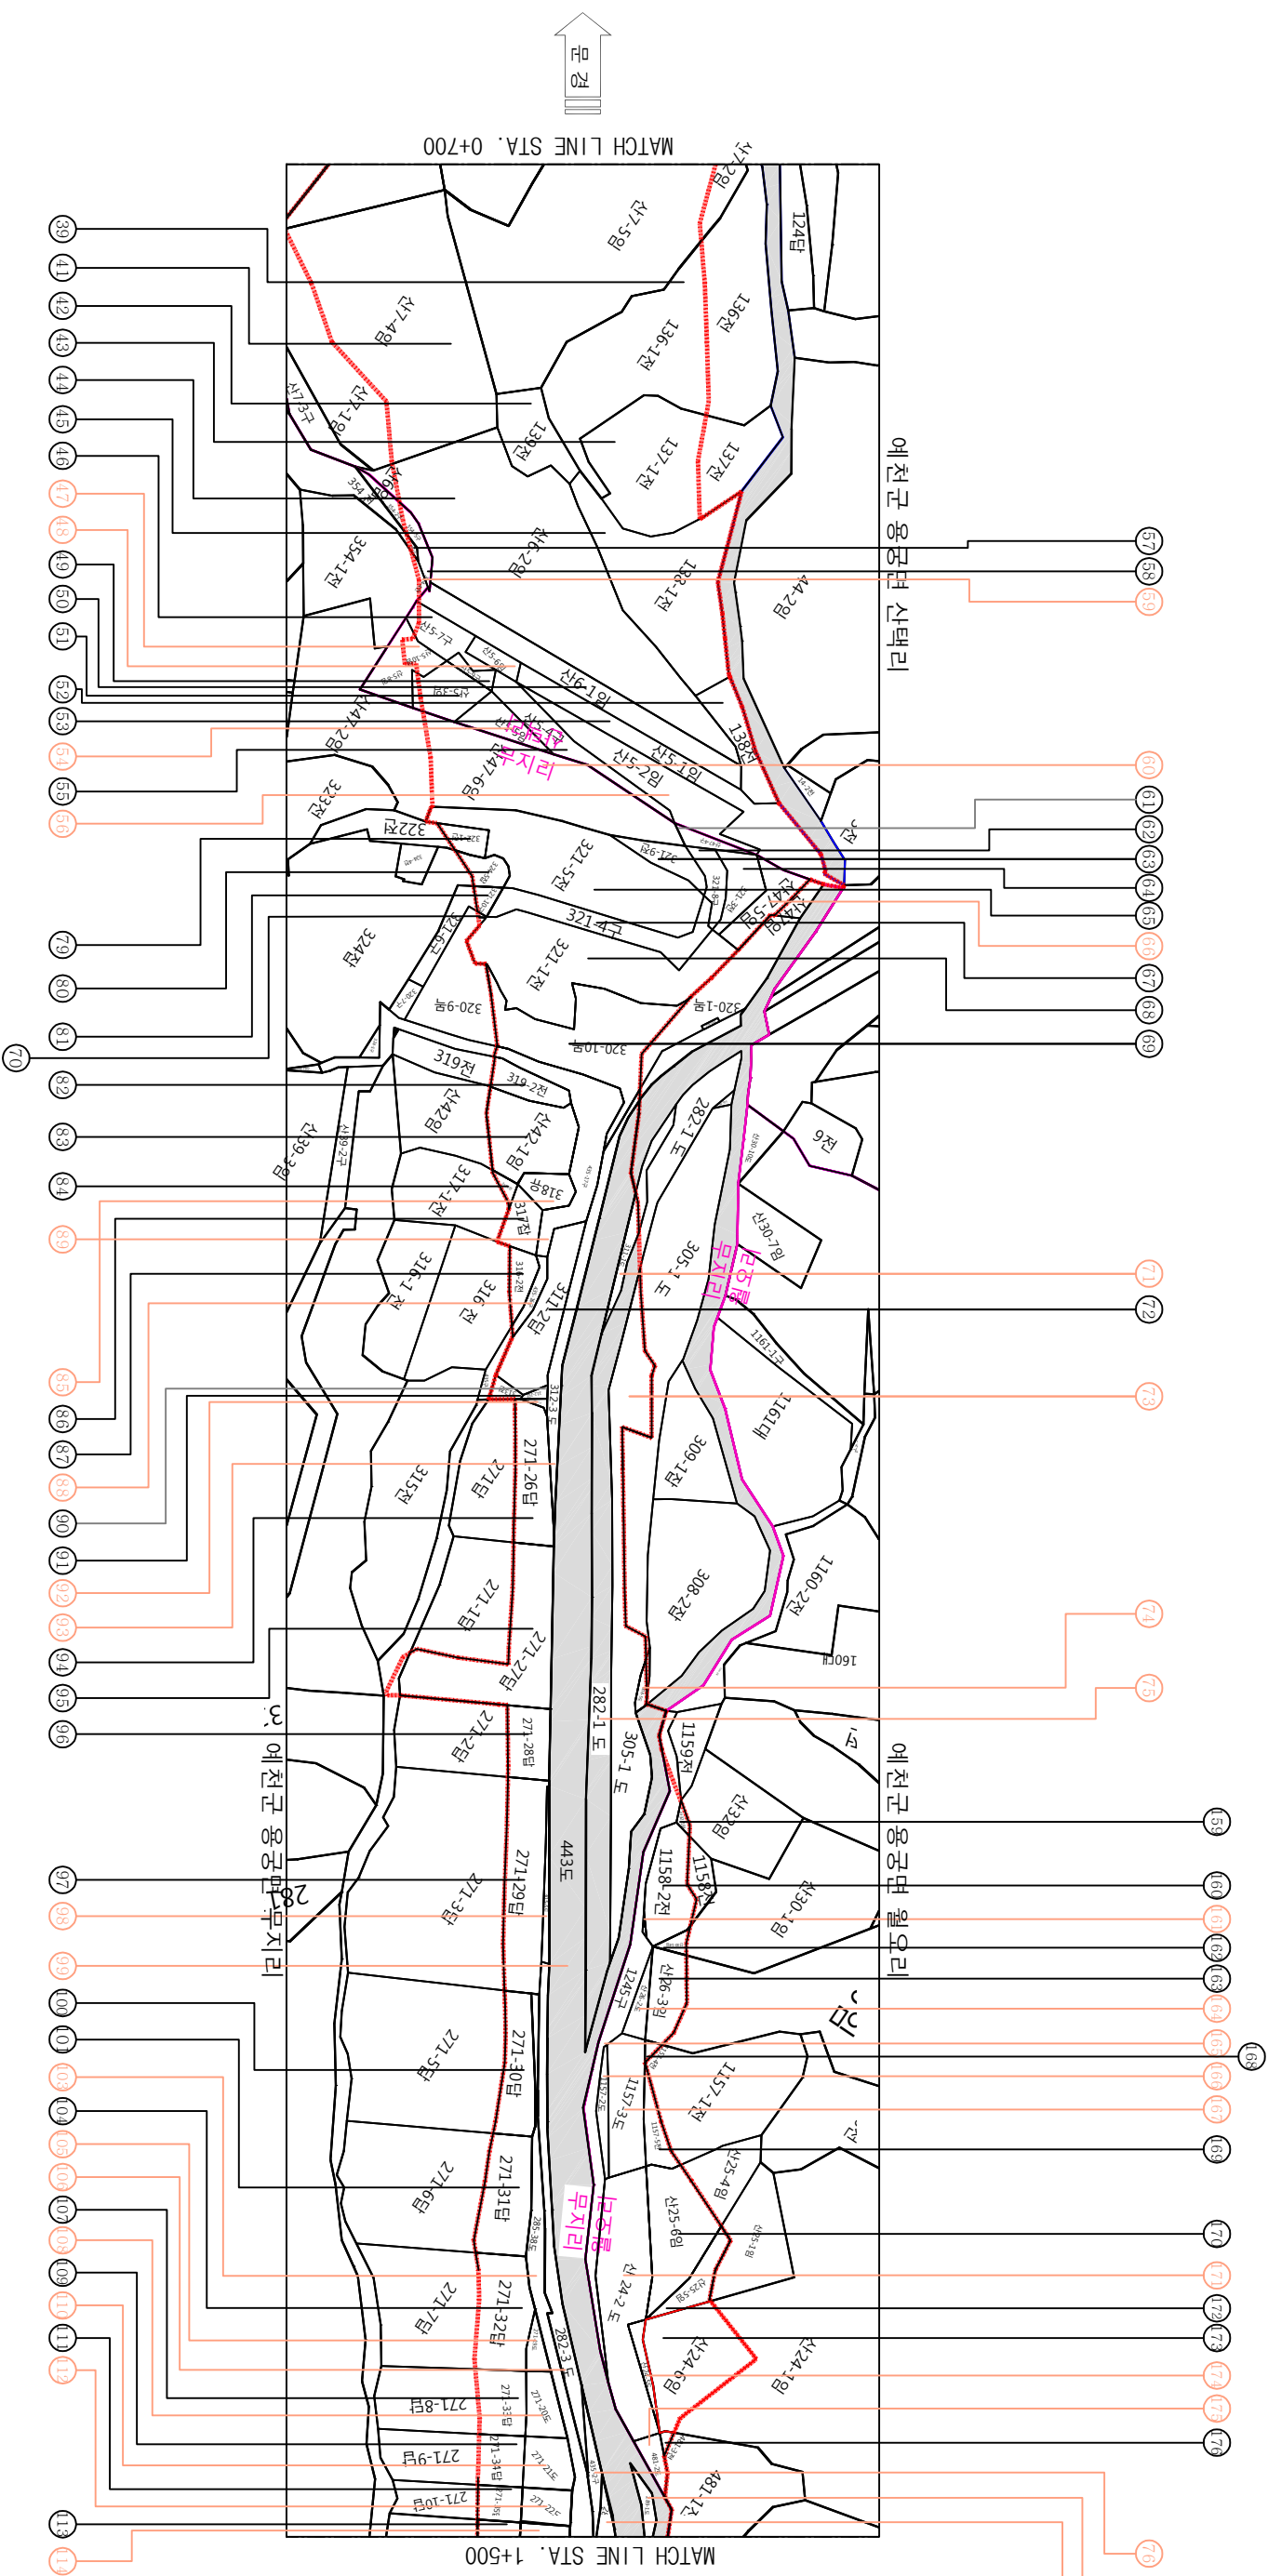

구	분	번	레	비	고
국공유지					
사유지					

 부산지방국토관리청		웅궁~개포 국도건설공사							
국토교통부		사업명							
(주) 천 마 기 술 단		시설/공구							
(주) 화 신 엔 지 니 어 링		건설분야							
		도록				건설단계		실시설계	
						계약번호		2014.12.	
						납액		최종 실시설계 승인	
								조영동 조영동	
								황재현 황재현	
								김성남 김성남	
								도면번호	
								C0100101-003	
								판결번호	
								8.002	
								작성표준	
								GED-01-1104	