
용 지 도 (3)-사유지

(STA. 1+500 ~ 2+240)

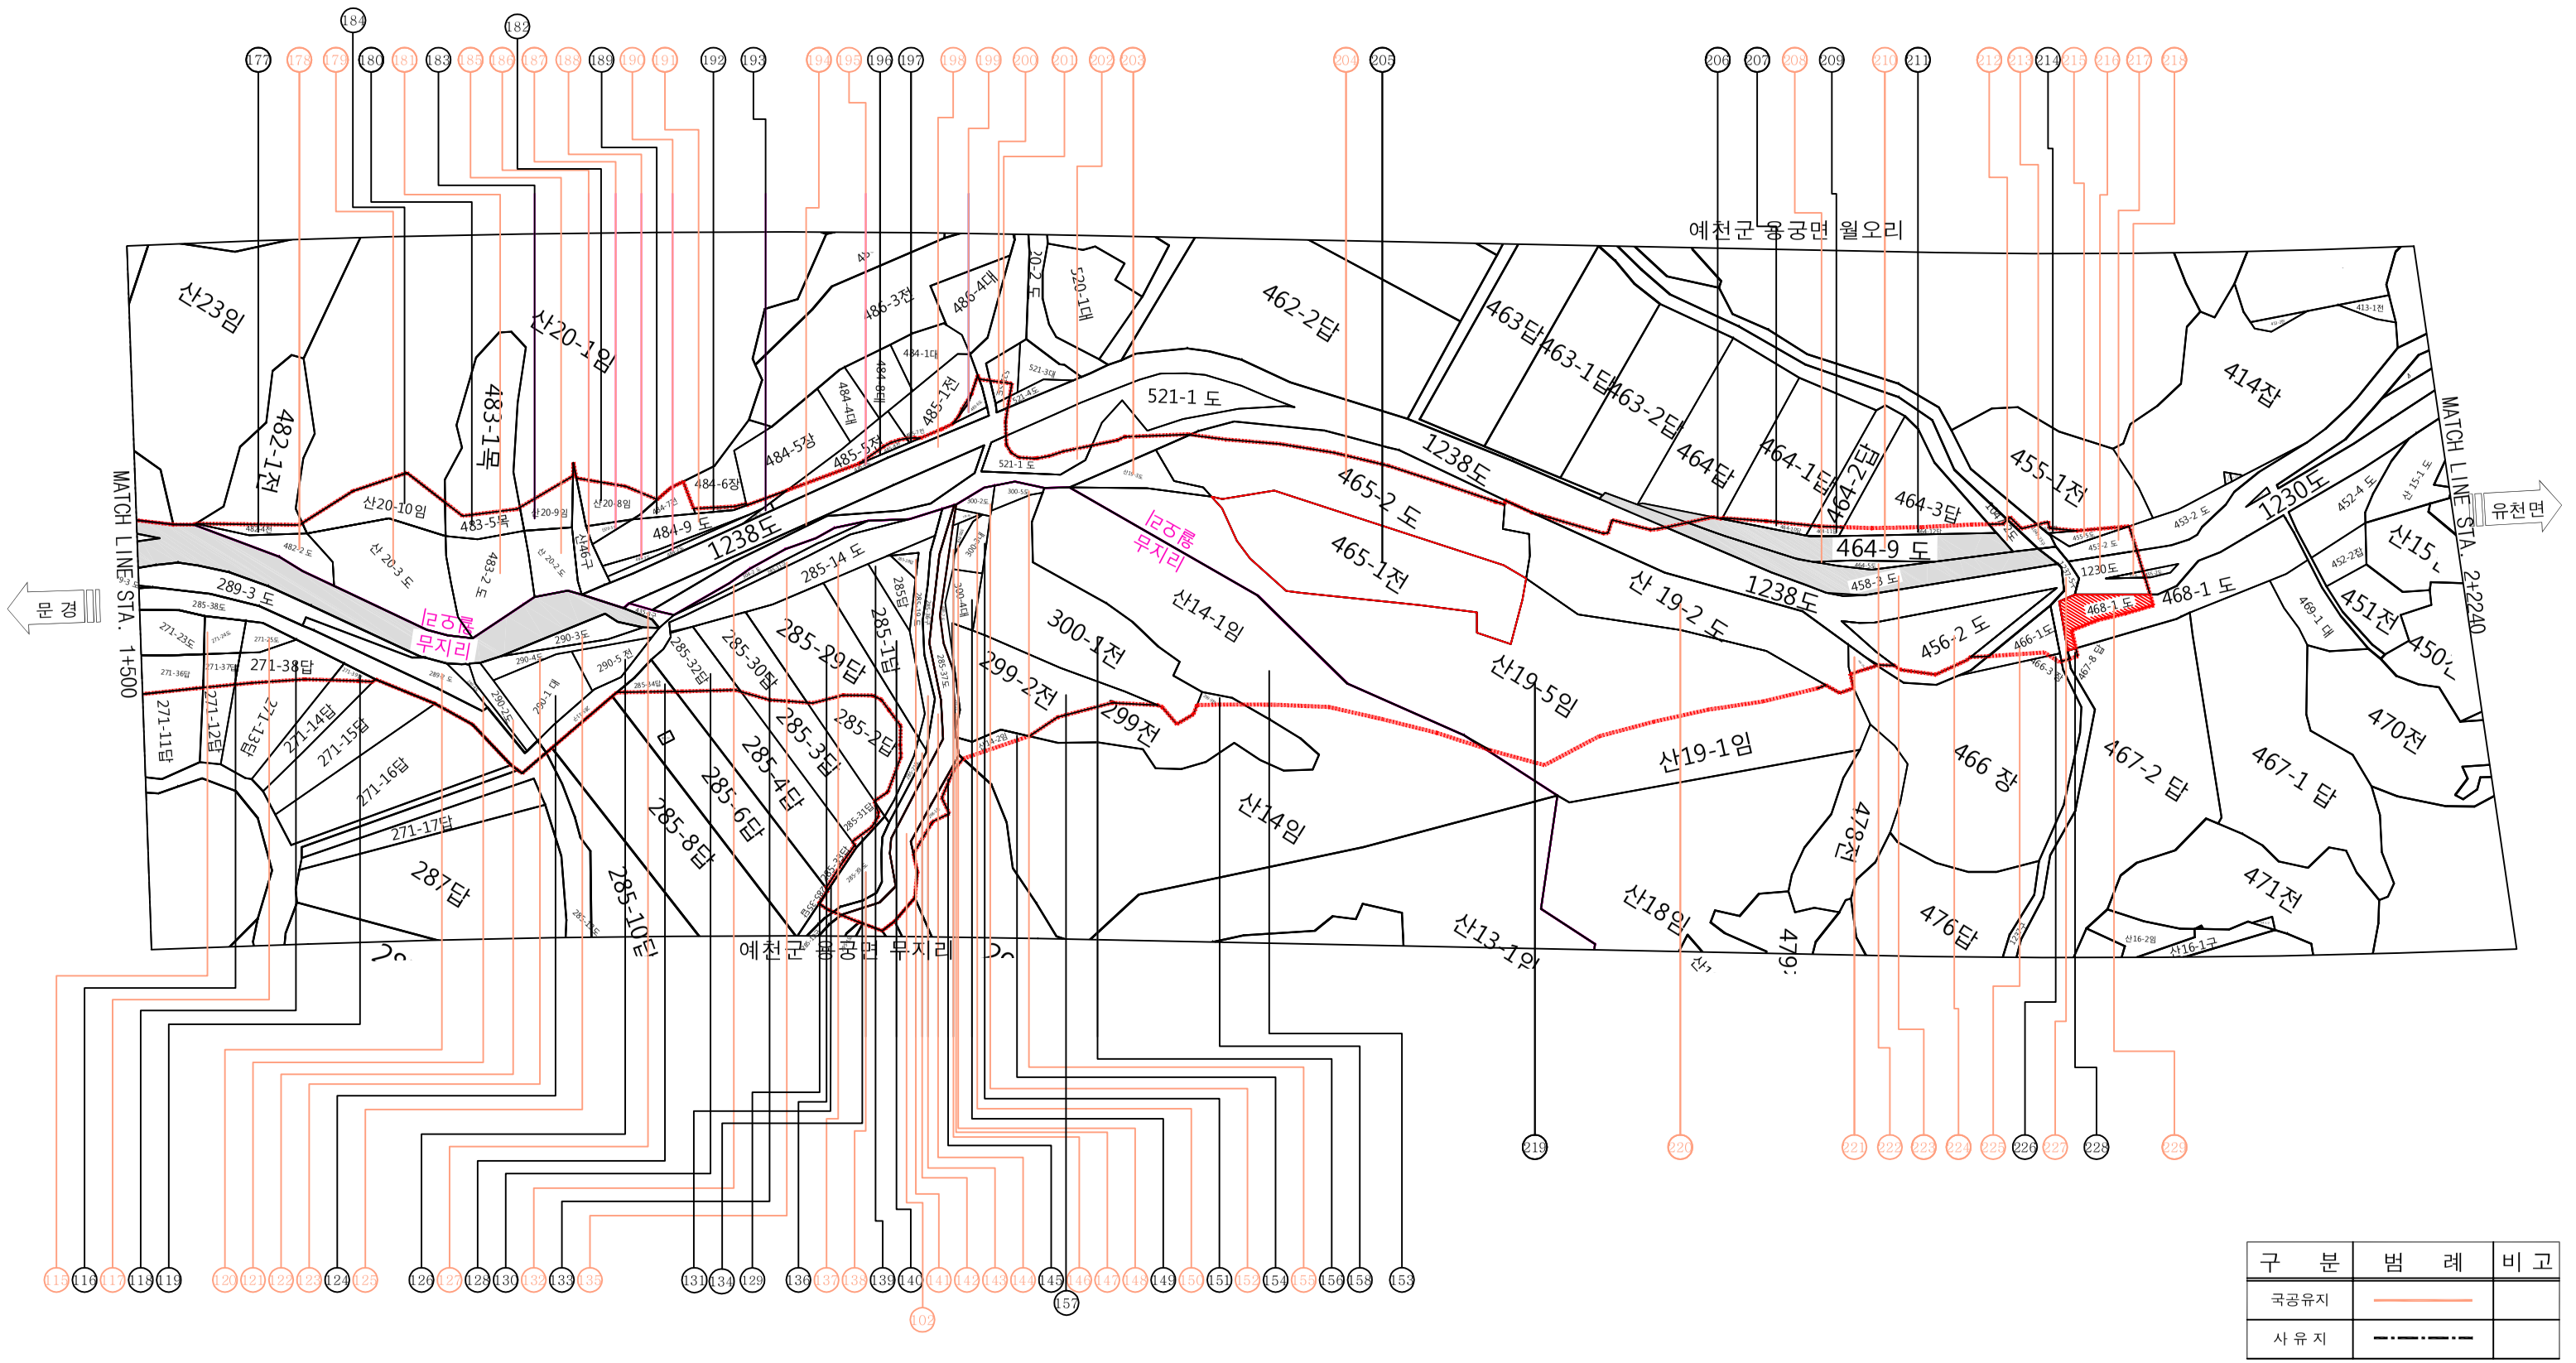

구 분	범 례	비 고
국공유지		
사 유 지		

국토교통부 부산지방국토관리청	사 업 명	용궁~개포 국도건설공사							위치정보	0000~2240	도 면 명	용 지 도 (3) (STA. 1+500~2+240)
(주)천 마 기 술 단 (주)화 신 엔 지 니 어 링	시설/공구								축 척	S=1:1200		
	건설분야	토목	건설단계	실시설계	△				도면번호	C0100101-003	편철번호	8.003
					△							
					△							
					△	2014.12.	최종 실시설계 승인	조 영 동	황 재 협	김 성 남		
					개정번호	날짜	개 정 내 용	과업책임자	분야별책임자	설계자		