



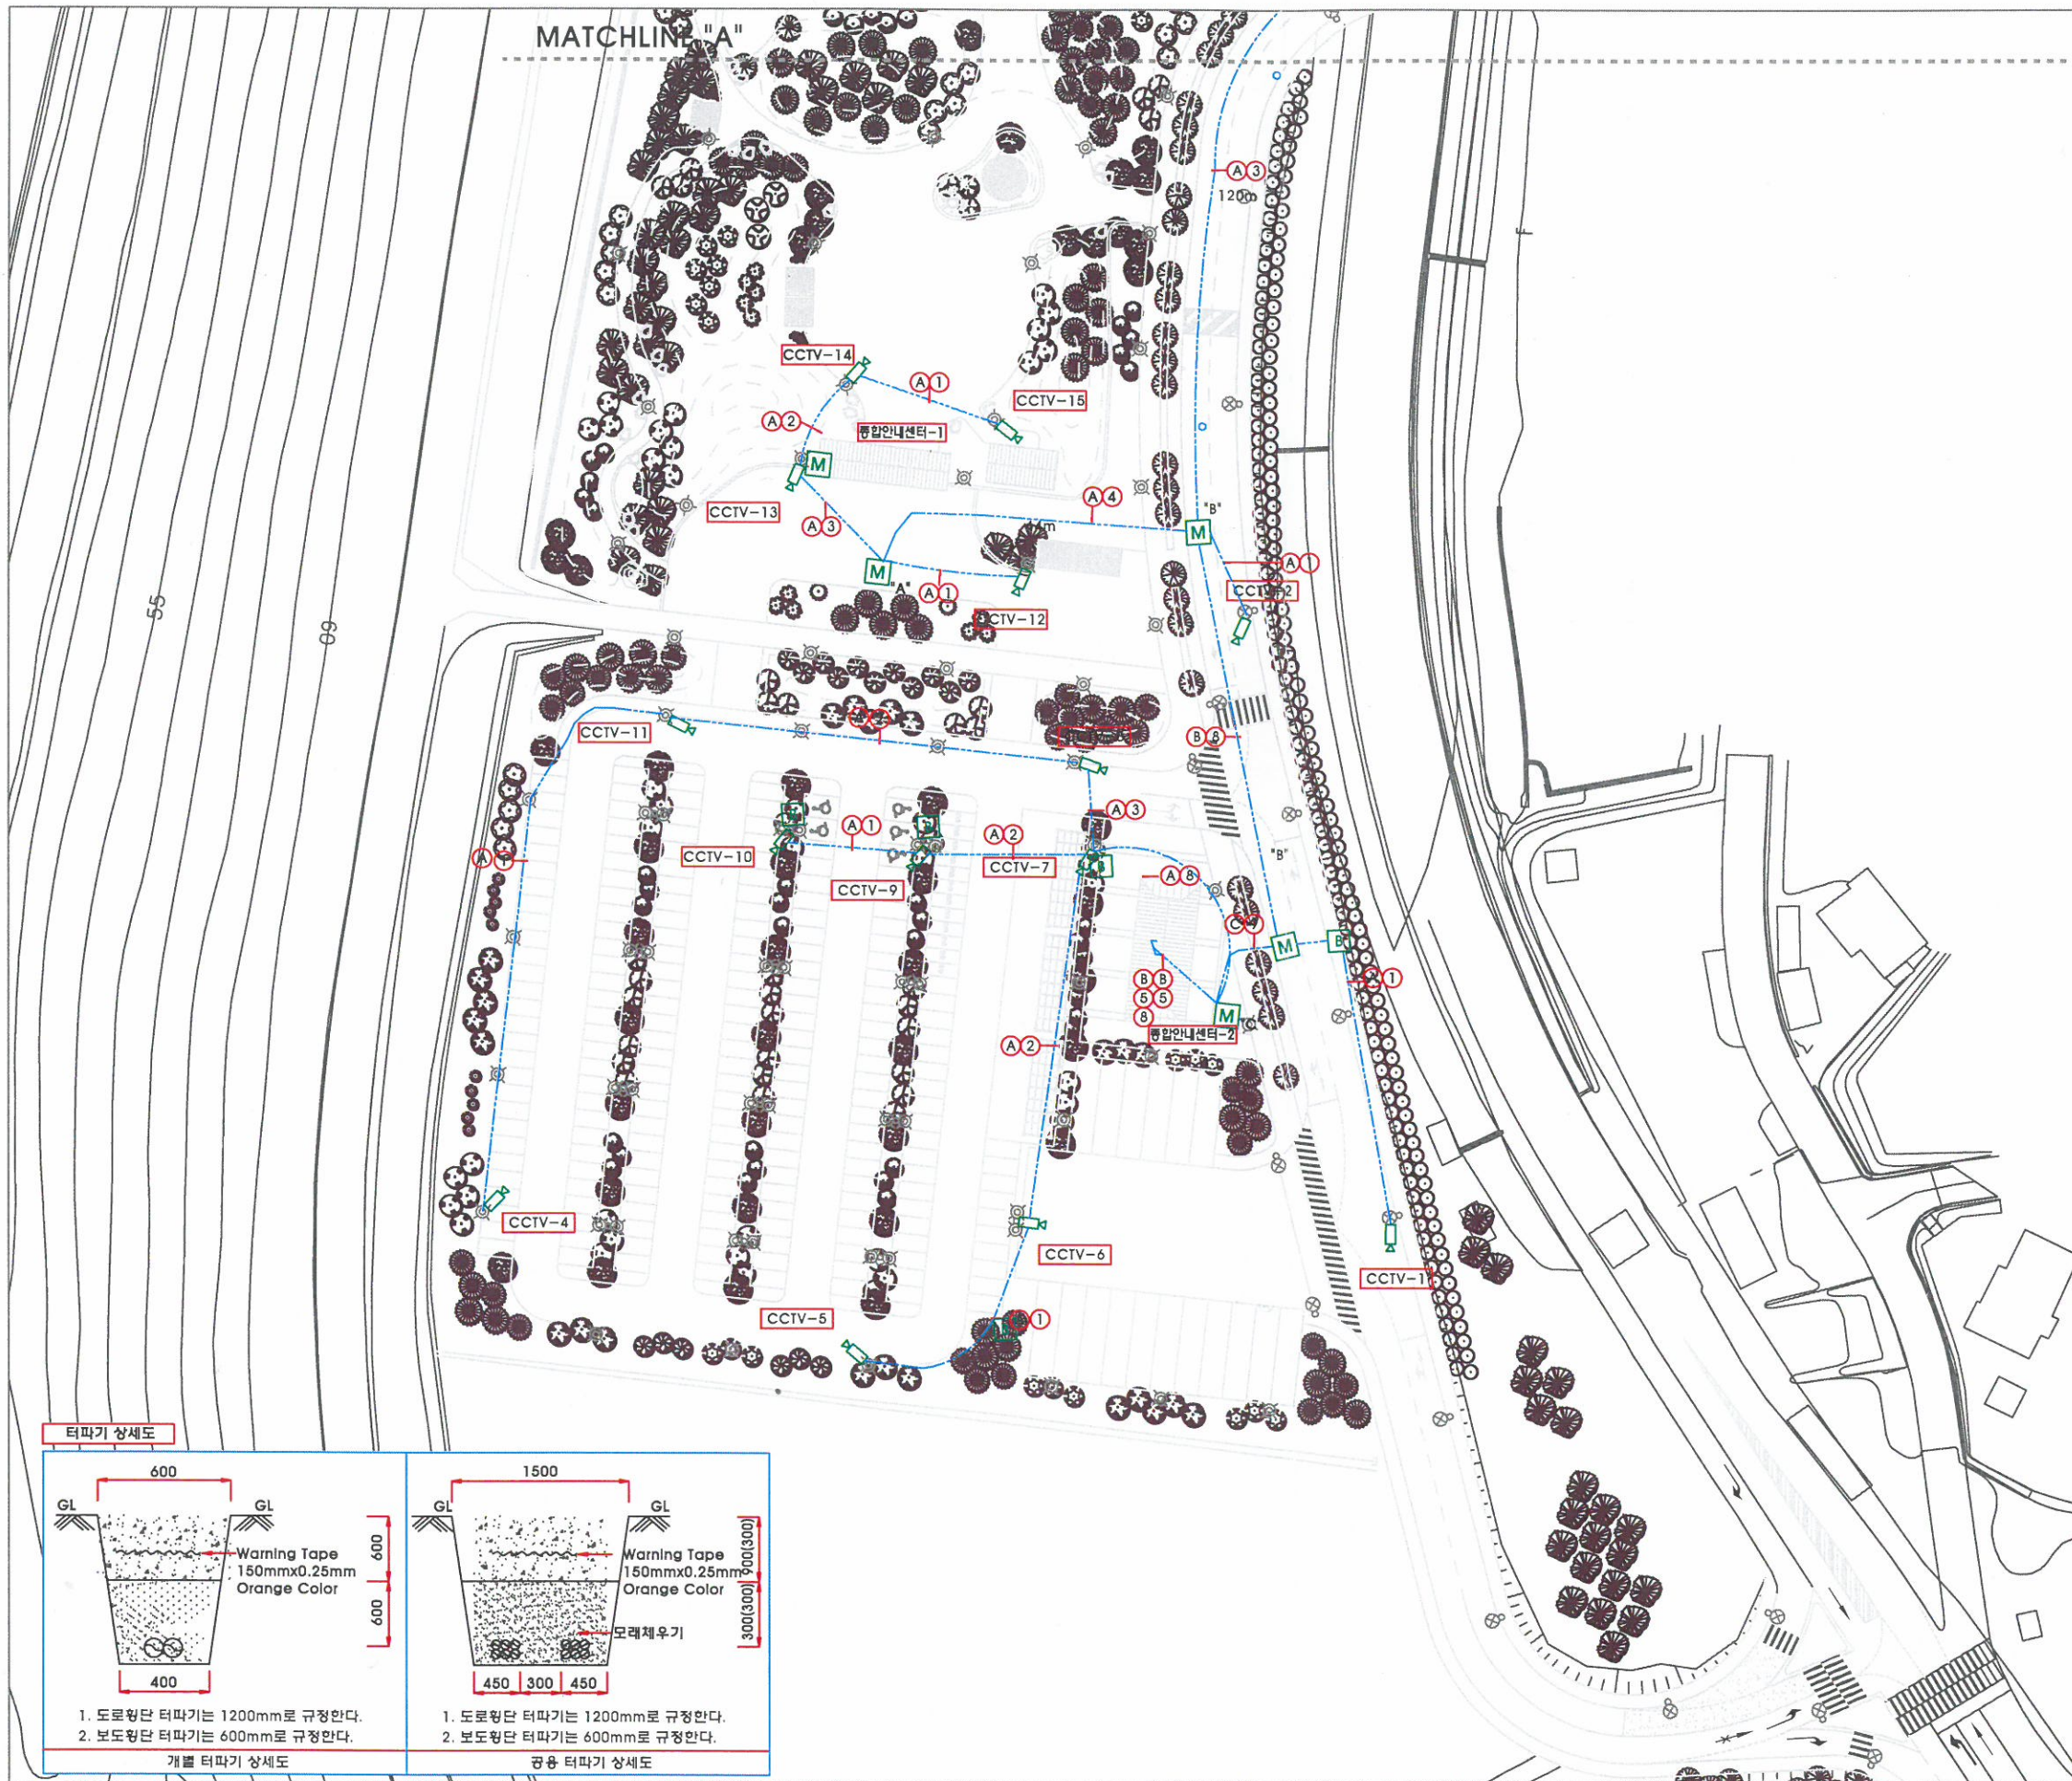

KEY MAP

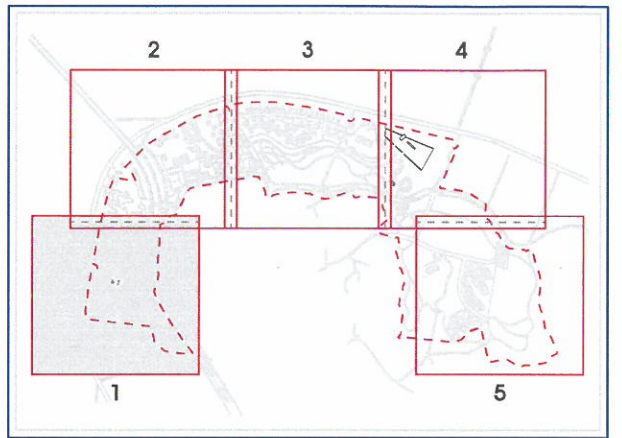

CABLE SCHEDULE

SYM BOL	CABLE SIZE	CONDUIT SIZE		REMARK
		INTERIOR	EXTERIOR	
A	F-CV 6mm x 2C, E-6mm	HI 28	CD-P 28	전원
B	F-CV 6mm x 2C x 2, E-6mm	HI 36	CD-P 36	전원
C	F-CV 6mm x 2C x 3, E-6mm	HI 54	CD-P 54	전원
D	F-CV 4mm x 2C x 1, E-4mm	HI 28	CD-P 28	전원
1	F/O CABLE S.M 4CORE x 1	HI 28	CD-P 28	영상, 제어
2	F/O CABLE S.M 4CORE x 2	HI 36	CD-P 36	영상, 제어
3	F/O CABLE S.M 4CORE x 3	HI 42	CD-P 42	영상, 제어
4	F/O CABLE S.M 4CORE x 4	HI 54	CD-P 54	영상, 제어
5	F/O CABLE S.M 4CORE x 5	HI 54	CD-P 54	영상, 제어
6	F/O CABLE S.M 4CORE x 6	HI 54	CD-P 54	영상, 제어
7	F/O CABLE S.M 4CORE x 7	HI 70	CD-P 70	영상, 제어
8	F/O CABLE S.M 4CORE x 8	HI 70	CD-P 70	영상, 제어
9	F/O CABLE S.M 4CORE x 9	HI 70	CD-P 70	영상, 제어
10	F/O CABLE S.M 4CORE x 10	HI 70	CD-P 70	영상, 제어
11	STP Cat. 5E 4P-0.5mm x 1		CD-P 16	영상, 제어

NOTICE

- 터파기 공사 범위 구분 터파기 공사는 기계 터파기로 한다.
 ————— 개별 터파기 구간 ————— 옥외 CCTV (보안장비에 설치)
 ————— 공용 터파기 구간 (전력, 통신)
 A 통신 수경1호 맨홀 450x950x700 *B* 통신 수경2호 맨홀 800x1700x1100 *C* 통신 수경3호 맨홀 1000x2000x1400
- 인입관로는 옥외 맨홀로부터 옥내 인입시 방수를 해야하며 지수관을 설치해야 한다.
- 지중관로의 매설시 지표면에서 관로 매설 위치를 확인할수 있는 표시 및 경고테이프를 설치해야 한다.
- 맨홀내 관로구 방수를 하여야 한다.

옥외 CCTV 설비 확대 배치도-1

SCALE : 1/ 500(A1)
SCALE : 1/ 1000(A3)