



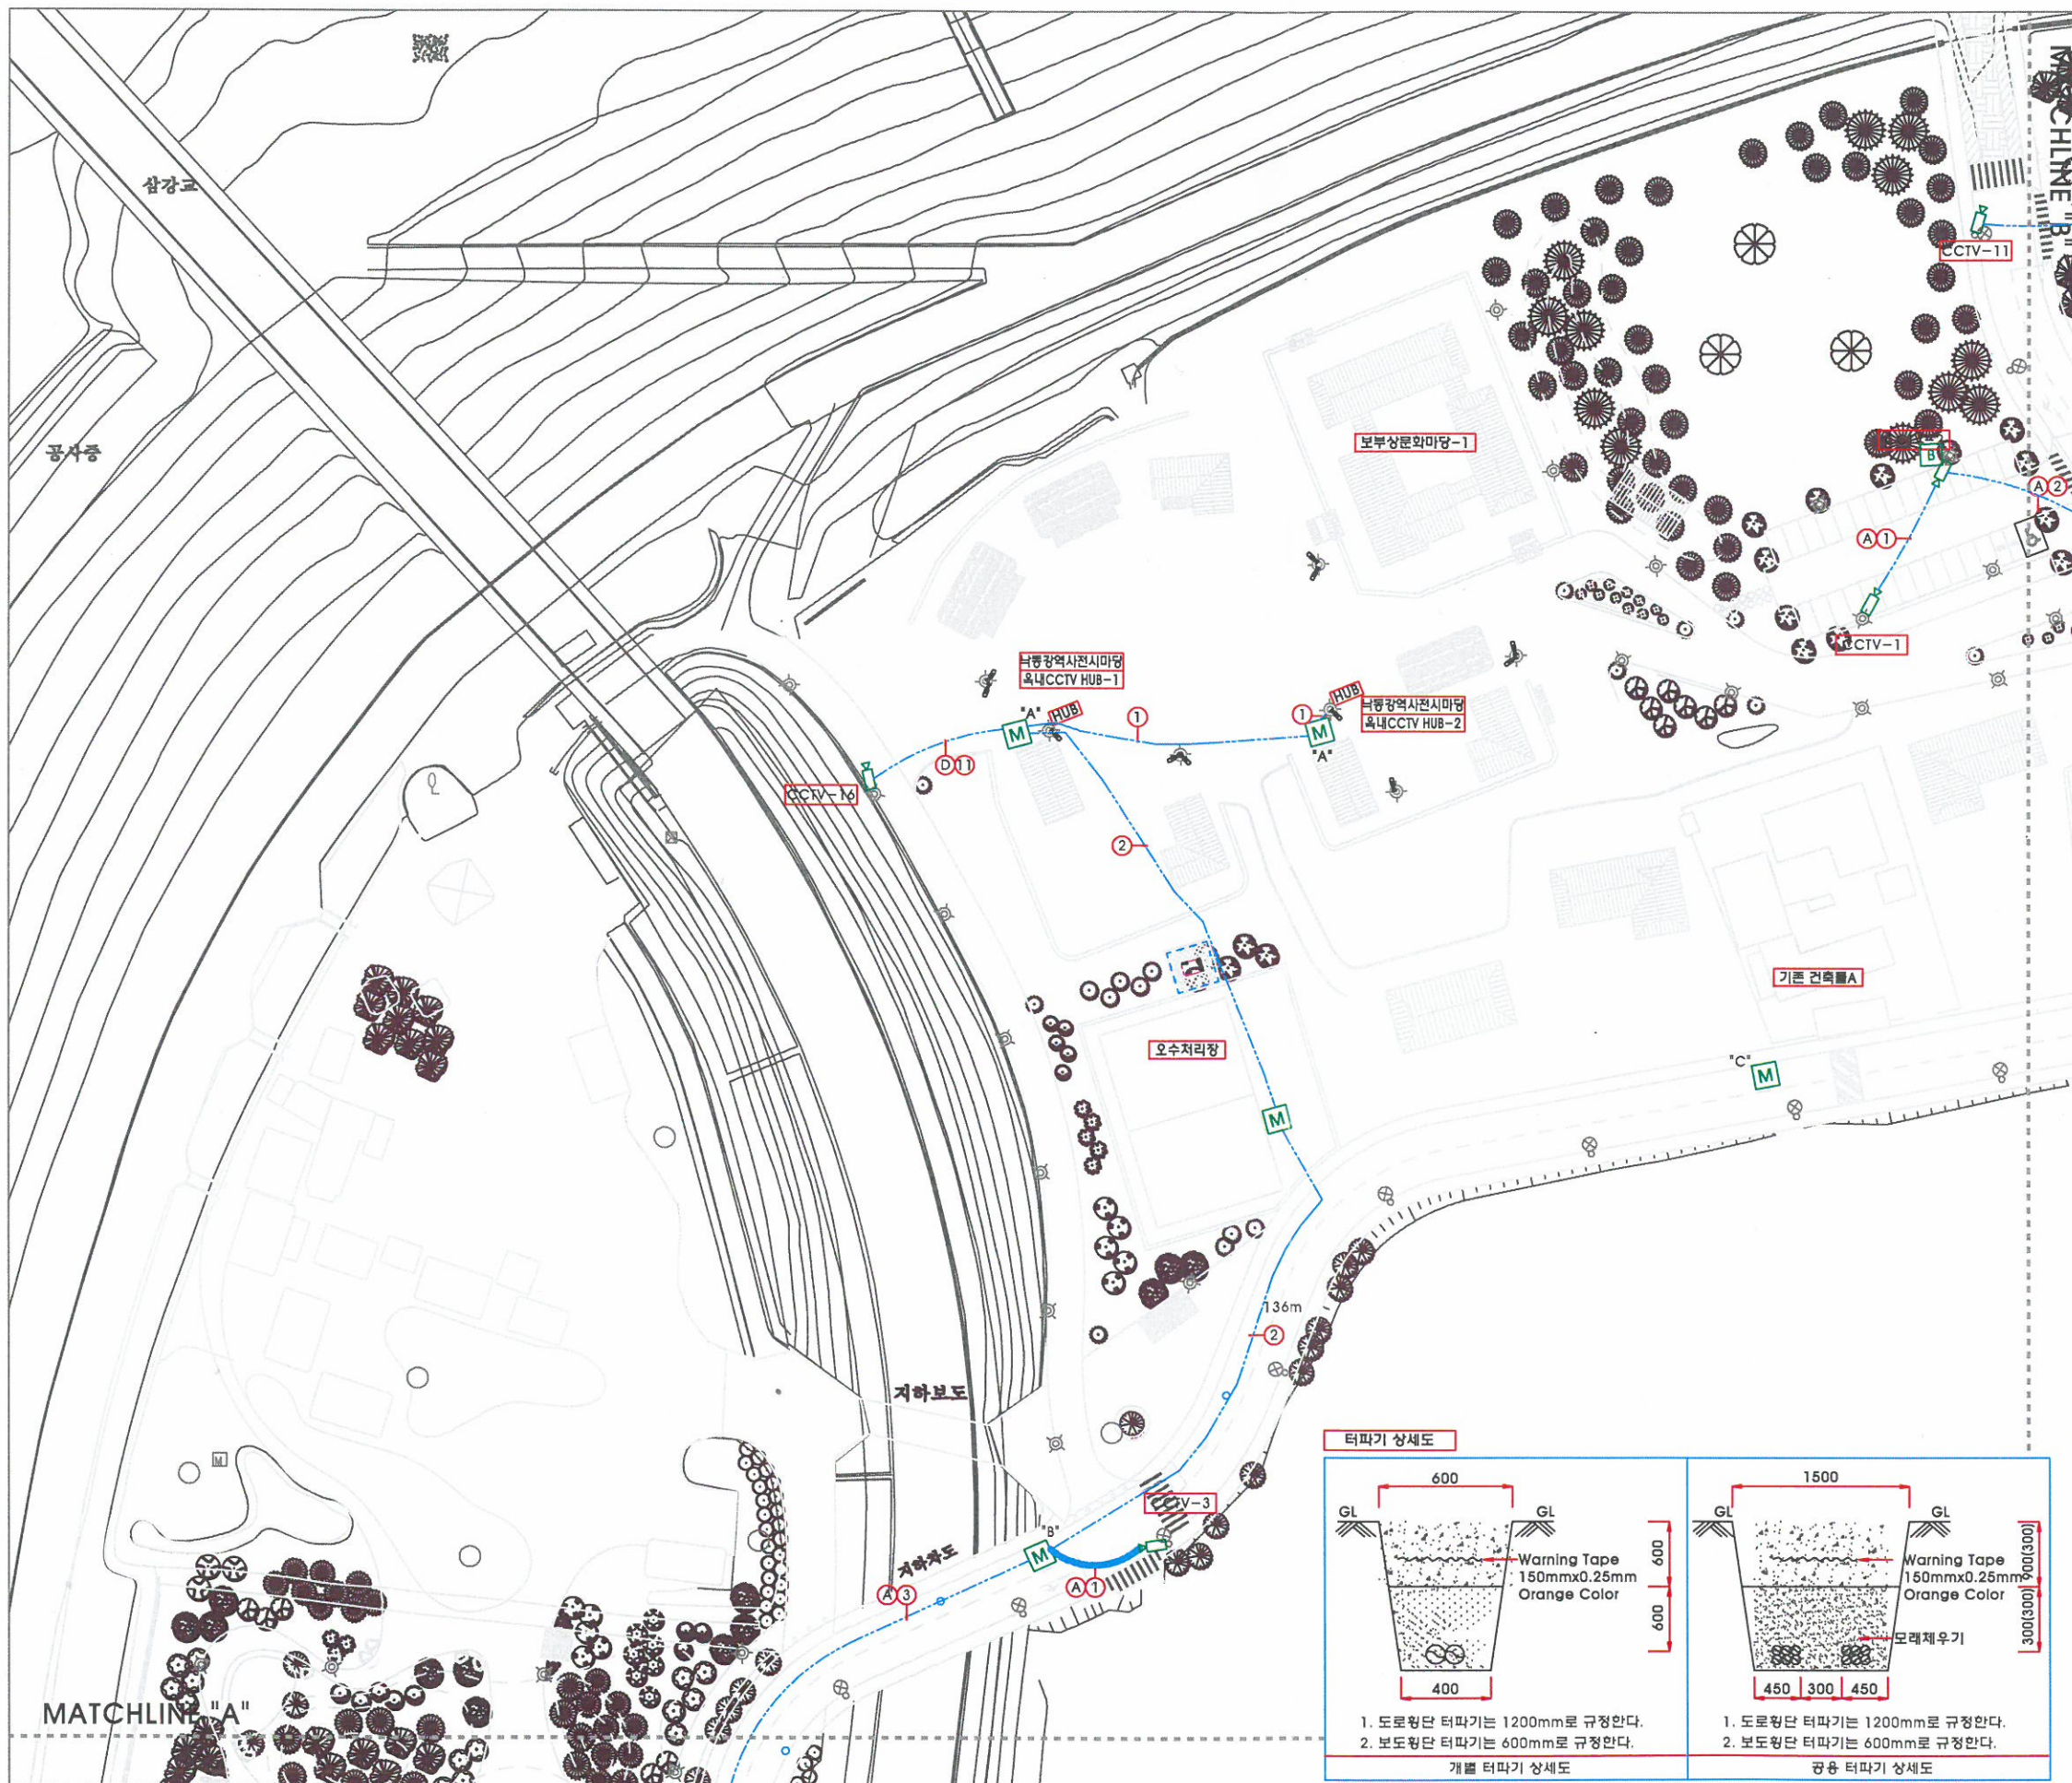

KEY MAP

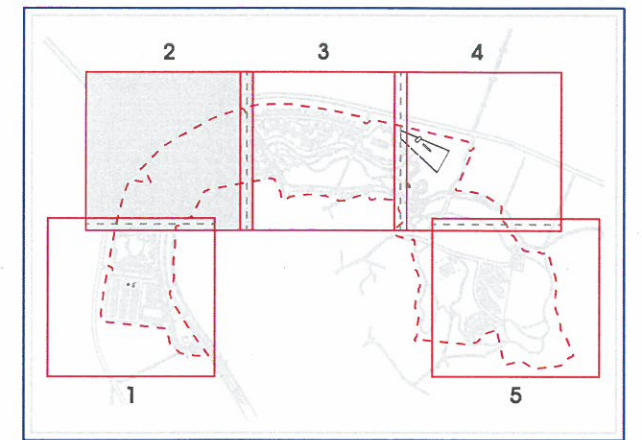

CABLE SCHEDULE

| SYM<br>BOL | CABLE SIZE               | CONDUIT SIZE |          | REMARK |
|------------|--------------------------|--------------|----------|--------|
|            |                          | INTERIOR     | EXTERIOR |        |
| A          | F-CV 6mm x 2C, E-6mm     | HI 28        | CD-P 28  | 전원     |
| B          | F-CV 6mm x 2C x 2, E-6mm | HI 36        | CD-P 36  | 전원     |
| C          | F-CV 6mm x 2C x 3, E-6mm | HI 54        | CD-P 54  | 전원     |
| D          | F-CV 4mm x 2C x 1, E-4mm | HI 28        | CD-P 28  | 전원     |
| 1          | F/O CABLE S.M 4CORE x 1  | HI 28        | CD-P 28  | 영상, 제어 |
| 2          | F/O CABLE S.M 4CORE x 2  | HI 36        | CD-P 36  | 영상, 제어 |
| 3          | F/O CABLE S.M 4CORE x 3  | HI 42        | CD-P 42  | 영상, 제어 |
| 4          | F/O CABLE S.M 4CORE x 4  | HI 54        | CD-P 54  | 영상, 제어 |
| 5          | F/O CABLE S.M 4CORE x 5  | HI 54        | CD-P 54  | 영상, 제어 |
| 6          | F/O CABLE S.M 4CORE x 6  | HI 54        | CD-P 54  | 영상, 제어 |
| 7          | F/O CABLE S.M 4CORE x 7  | HI 70        | CD-P 70  | 영상, 제어 |
| 8          | F/O CABLE S.M 4CORE x 8  | HI 70        | CD-P 70  | 영상, 제어 |
| 9          | F/O CABLE S.M 4CORE x 9  | HI 70        | CD-P 70  | 영상, 제어 |
| 10         | F/O CABLE S.M 4CORE x 10 | HI 70        | CD-P 70  | 영상, 제어 |
| 11         | STP Cat. 5E 4P-0.5mm x 1 |              | CD-P 16  | 영상, 제어 |

NOTICE

- 터파기 공사 범위 구분 터파기 공사는 기계 터파기로 한다.  
 ————— 개별 터파기 구간 ————— 옥외 CCTV (보안통틀에 설치)  
 ————— 공동 터파기 구간 (전력, 통신)  
 \*A\* 통신 수공1호 맨홀 450x950x700 \*B\* 통신 수공2호 맨홀 800x1700x1100 \*C\* 통신 수공3호 맨홀 1000x2000x1400  
 M 통신 수공1호 맨홀 450x950x700 M 통신 수공2호 맨홀 800x1700x1100 M 통신 수공3호 맨홀 1000x2000x1400
- 인입관로는 옥외 맨홀로 부터 옥내 인입시 방수틀 해야하며 지수판틀 설치해야 한다.
- 지중관로의 매설시 지표면에서 관로 매설 위치를 확인할수 있는 표시 및 경고테이프를 설치해야 한다.
- 맨홀내 관로구 방수틀 하여야 한다.

옥외 CCTV 설비 확대 배치도-2

SCALE : 1/ 500(A1)  
SCALE : 1/ 1000(A3)