



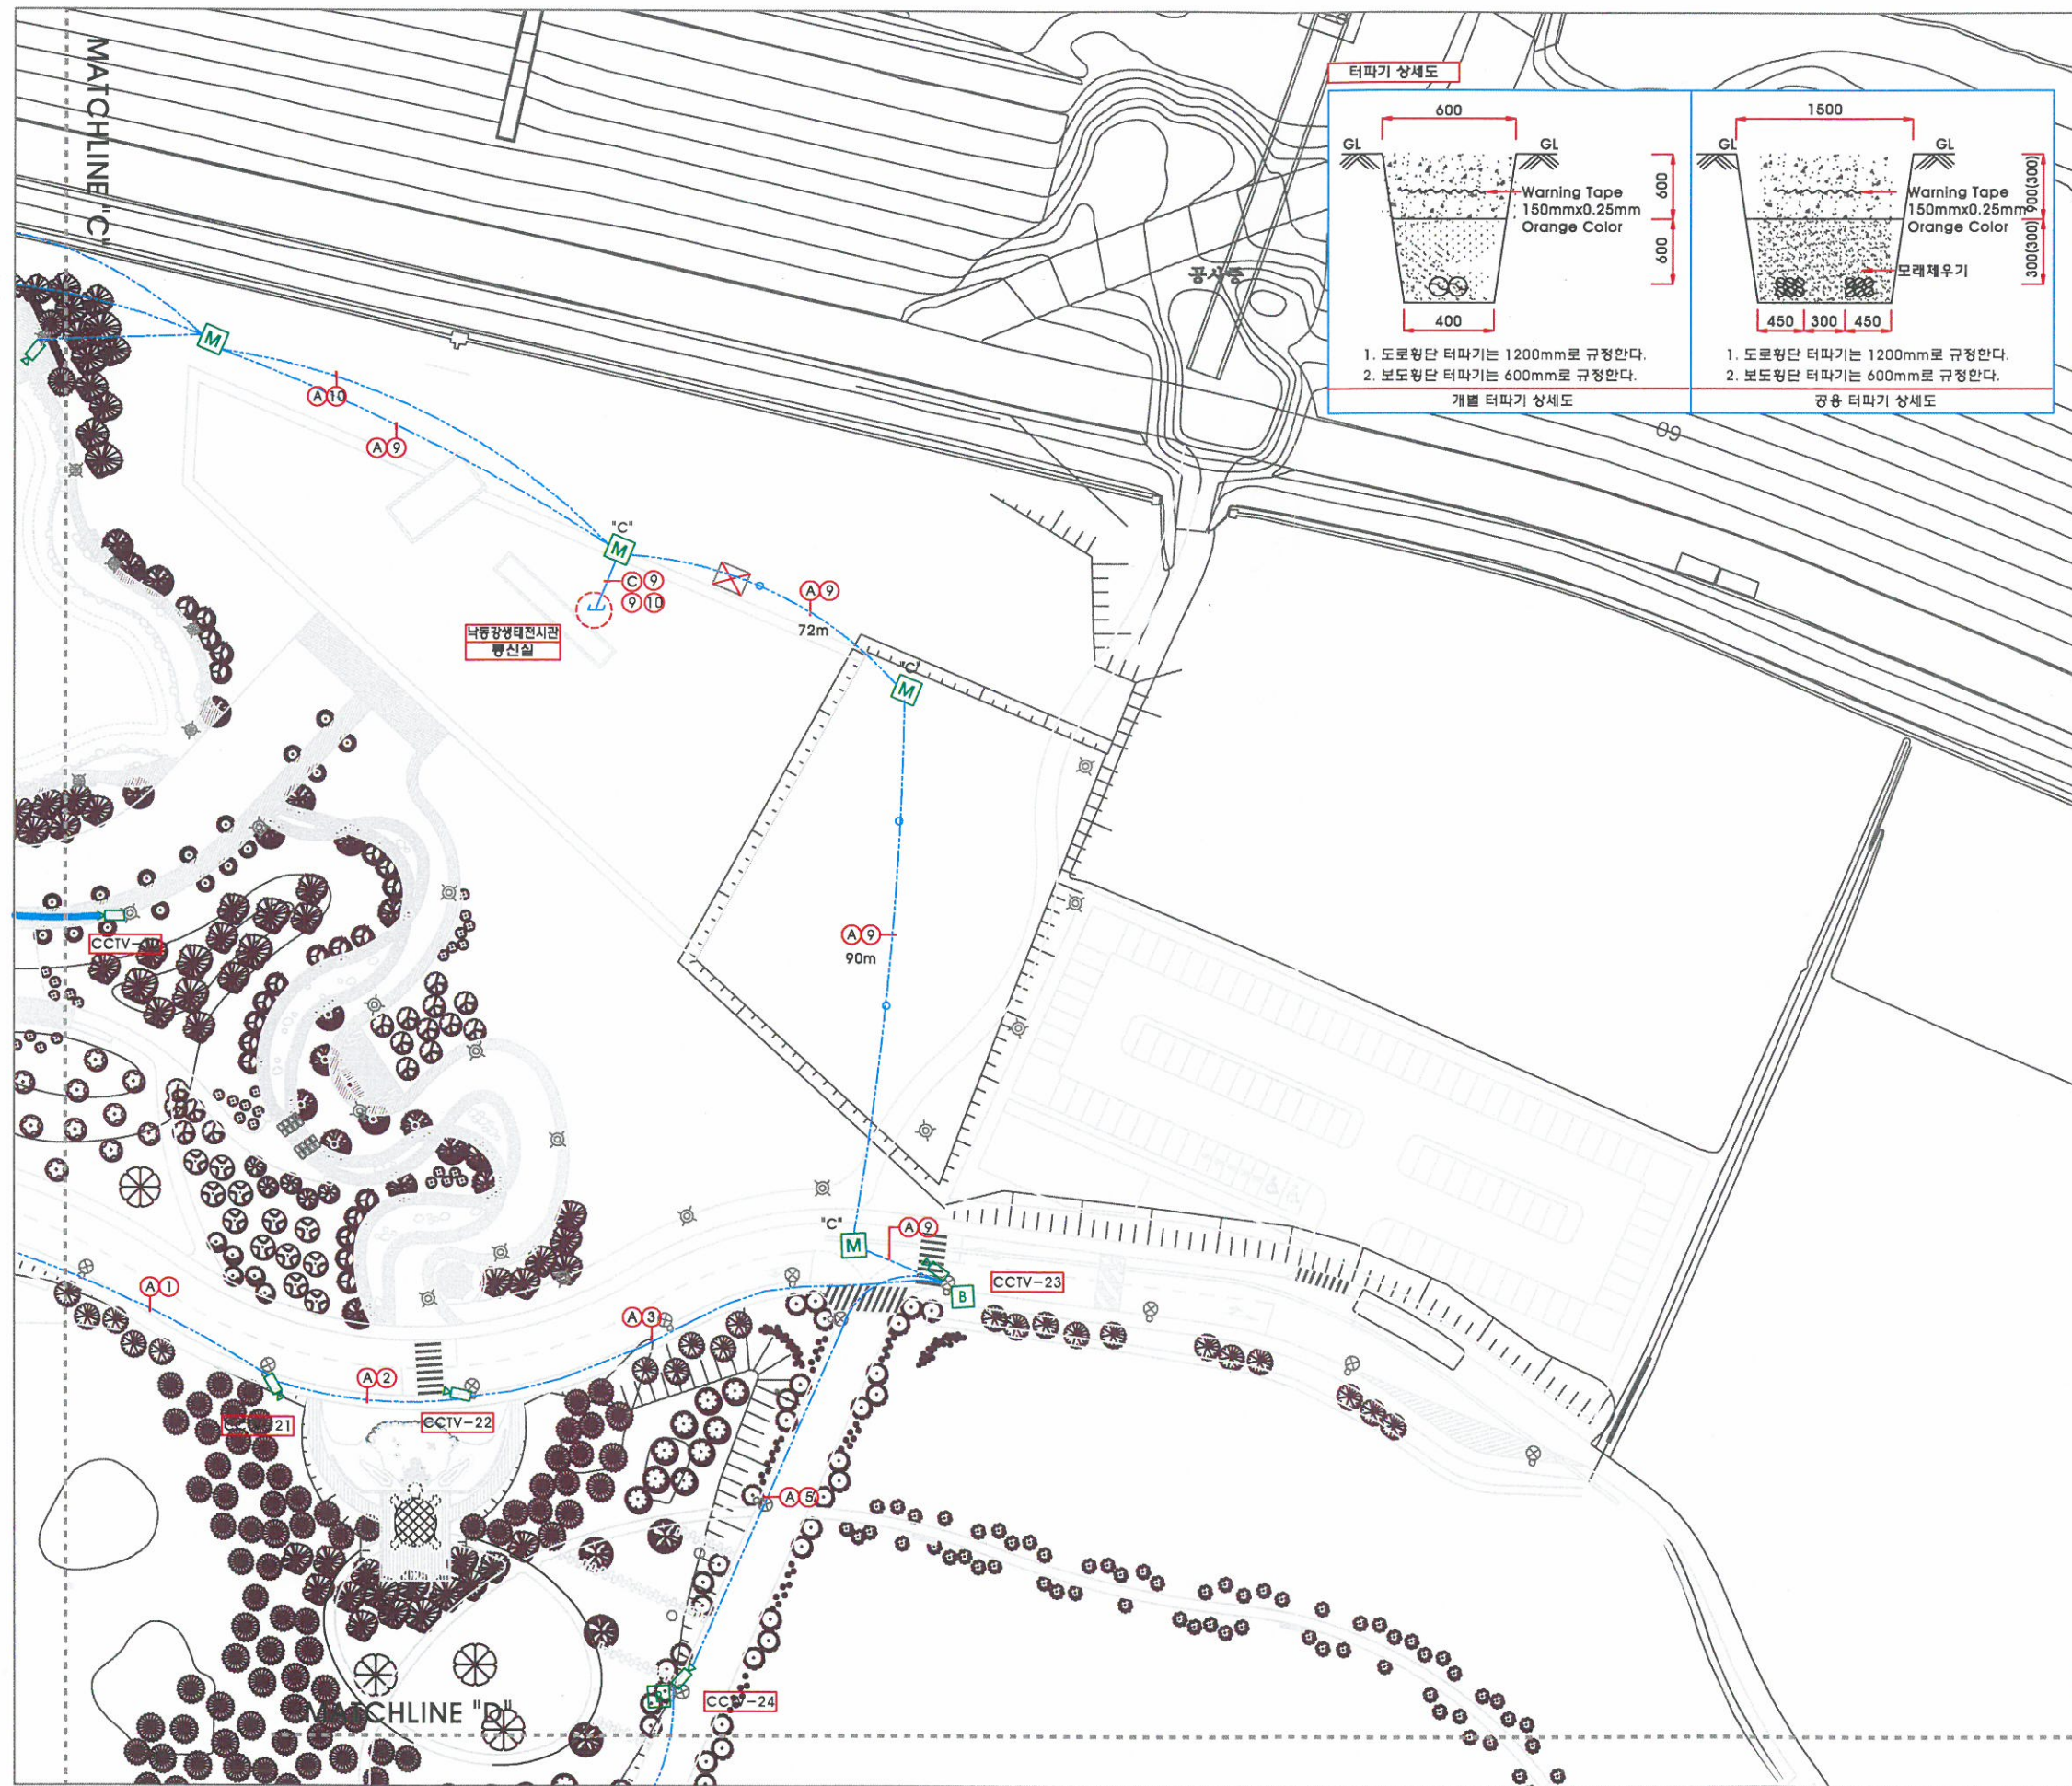

KEY MAP

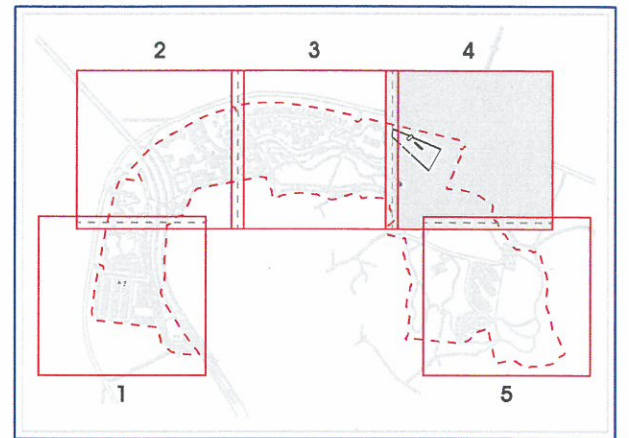

CABLE SCHEDULE

SYM BOL	CABLE SIZE	CONDUIT SIZE		REMARK
		INTERIOR	EXTERIOR	
A	F-CV 6mm ² x 2C, E-6mm ²	HI 28	CD-P 28	전원
B	F-CV 6mm ² x 2C x 2, E-6mm ²	HI 36	CD-P 36	전원
C	F-CV 6mm ² x 2C x 3, E-6mm ²	HI 54	CD-P 54	전원
D	F-CV 4mm ² x 2C x 1, E-4mm ²	HI 28	CD-P 28	전원
①	F/O CABLE S.M 4CORE x 1	HI 28	CD-P 28	영상, 제어
②	F/O CABLE S.M 4CORE x 2	HI 36	CD-P 36	영상, 제어
③	F/O CABLE S.M 4CORE x 3	HI 42	CD-P 42	영상, 제어
④	F/O CABLE S.M 4CORE x 4	HI 54	CD-P 54	영상, 제어
⑤	F/O CABLE S.M 4CORE x 5	HI 54	CD-P 54	영상, 제어
⑥	F/O CABLE S.M 4CORE x 6	HI 54	CD-P 54	영상, 제어
⑦	F/O CABLE S.M 4CORE x 7	HI 70	CD-P 70	영상, 제어
⑧	F/O CABLE S.M 4CORE x 8	HI 70	CD-P 70	영상, 제어
⑨	F/O CABLE S.M 4CORE x 9	HI 70	CD-P 70	영상, 제어
⑩	F/O CABLE S.M 4CORE x 10	HI 70	CD-P 70	영상, 제어
⑪	STP Cat. 5E 4P-0.5mm x 1		CD-P 16	영상, 제어

NOTICE

- 터파기 공사 범위 구분 터파기 공사는 기계 터파기로 한다.
 ————— 개별 터파기 구간 (전력, 통신) 옥외 CCTV (보안통로에 설치)
 ————— 공용 터파기 구간 (전력, 통신)
- "A" 통신 수공1호 맨홀 450x950x700 "B" 통신 수공2호 맨홀 800x1700x1100 "C" 통신 수공3호 맨홀 1000x2000x1400
- 인입관로는 옥외 맨홀로부터 옥내 인입시 방수를 해야하며 지수관을 설치해야 한다.
- 지중관로의 매설시 지표면에서 관로 매설 위치를 확인할수 있는 표시 및 경고테이프를 설치해야 한다.
- 맨홀내 관로구 방수를 하여야 한다.

옥외 CCTV 설비 확대 배치도-4

SCALE : 1/ 500(A1)
SCALE : 1/ 1000(A3)



예천군

DOHWA

주식회사 도화엔지니어링
DOHWA ENGINEERING CO., LTD.

DASANCONSULTANTS

PROJECT

녹색문화상생벨트(예천삼강관광지) 조성사업

TITLE

옥외 CCTV 설비 확대 배치도-4

DRAWN BY	서영관	SCALE	A1: 1/ 500 A3: 1/1000
DESIGNED BY	김영희	DATE	2014. 09.
CHECKED BY	강성원	SHEET NO.	OF
APPROVED BY	조기근	DRAWING NO.	REV.