



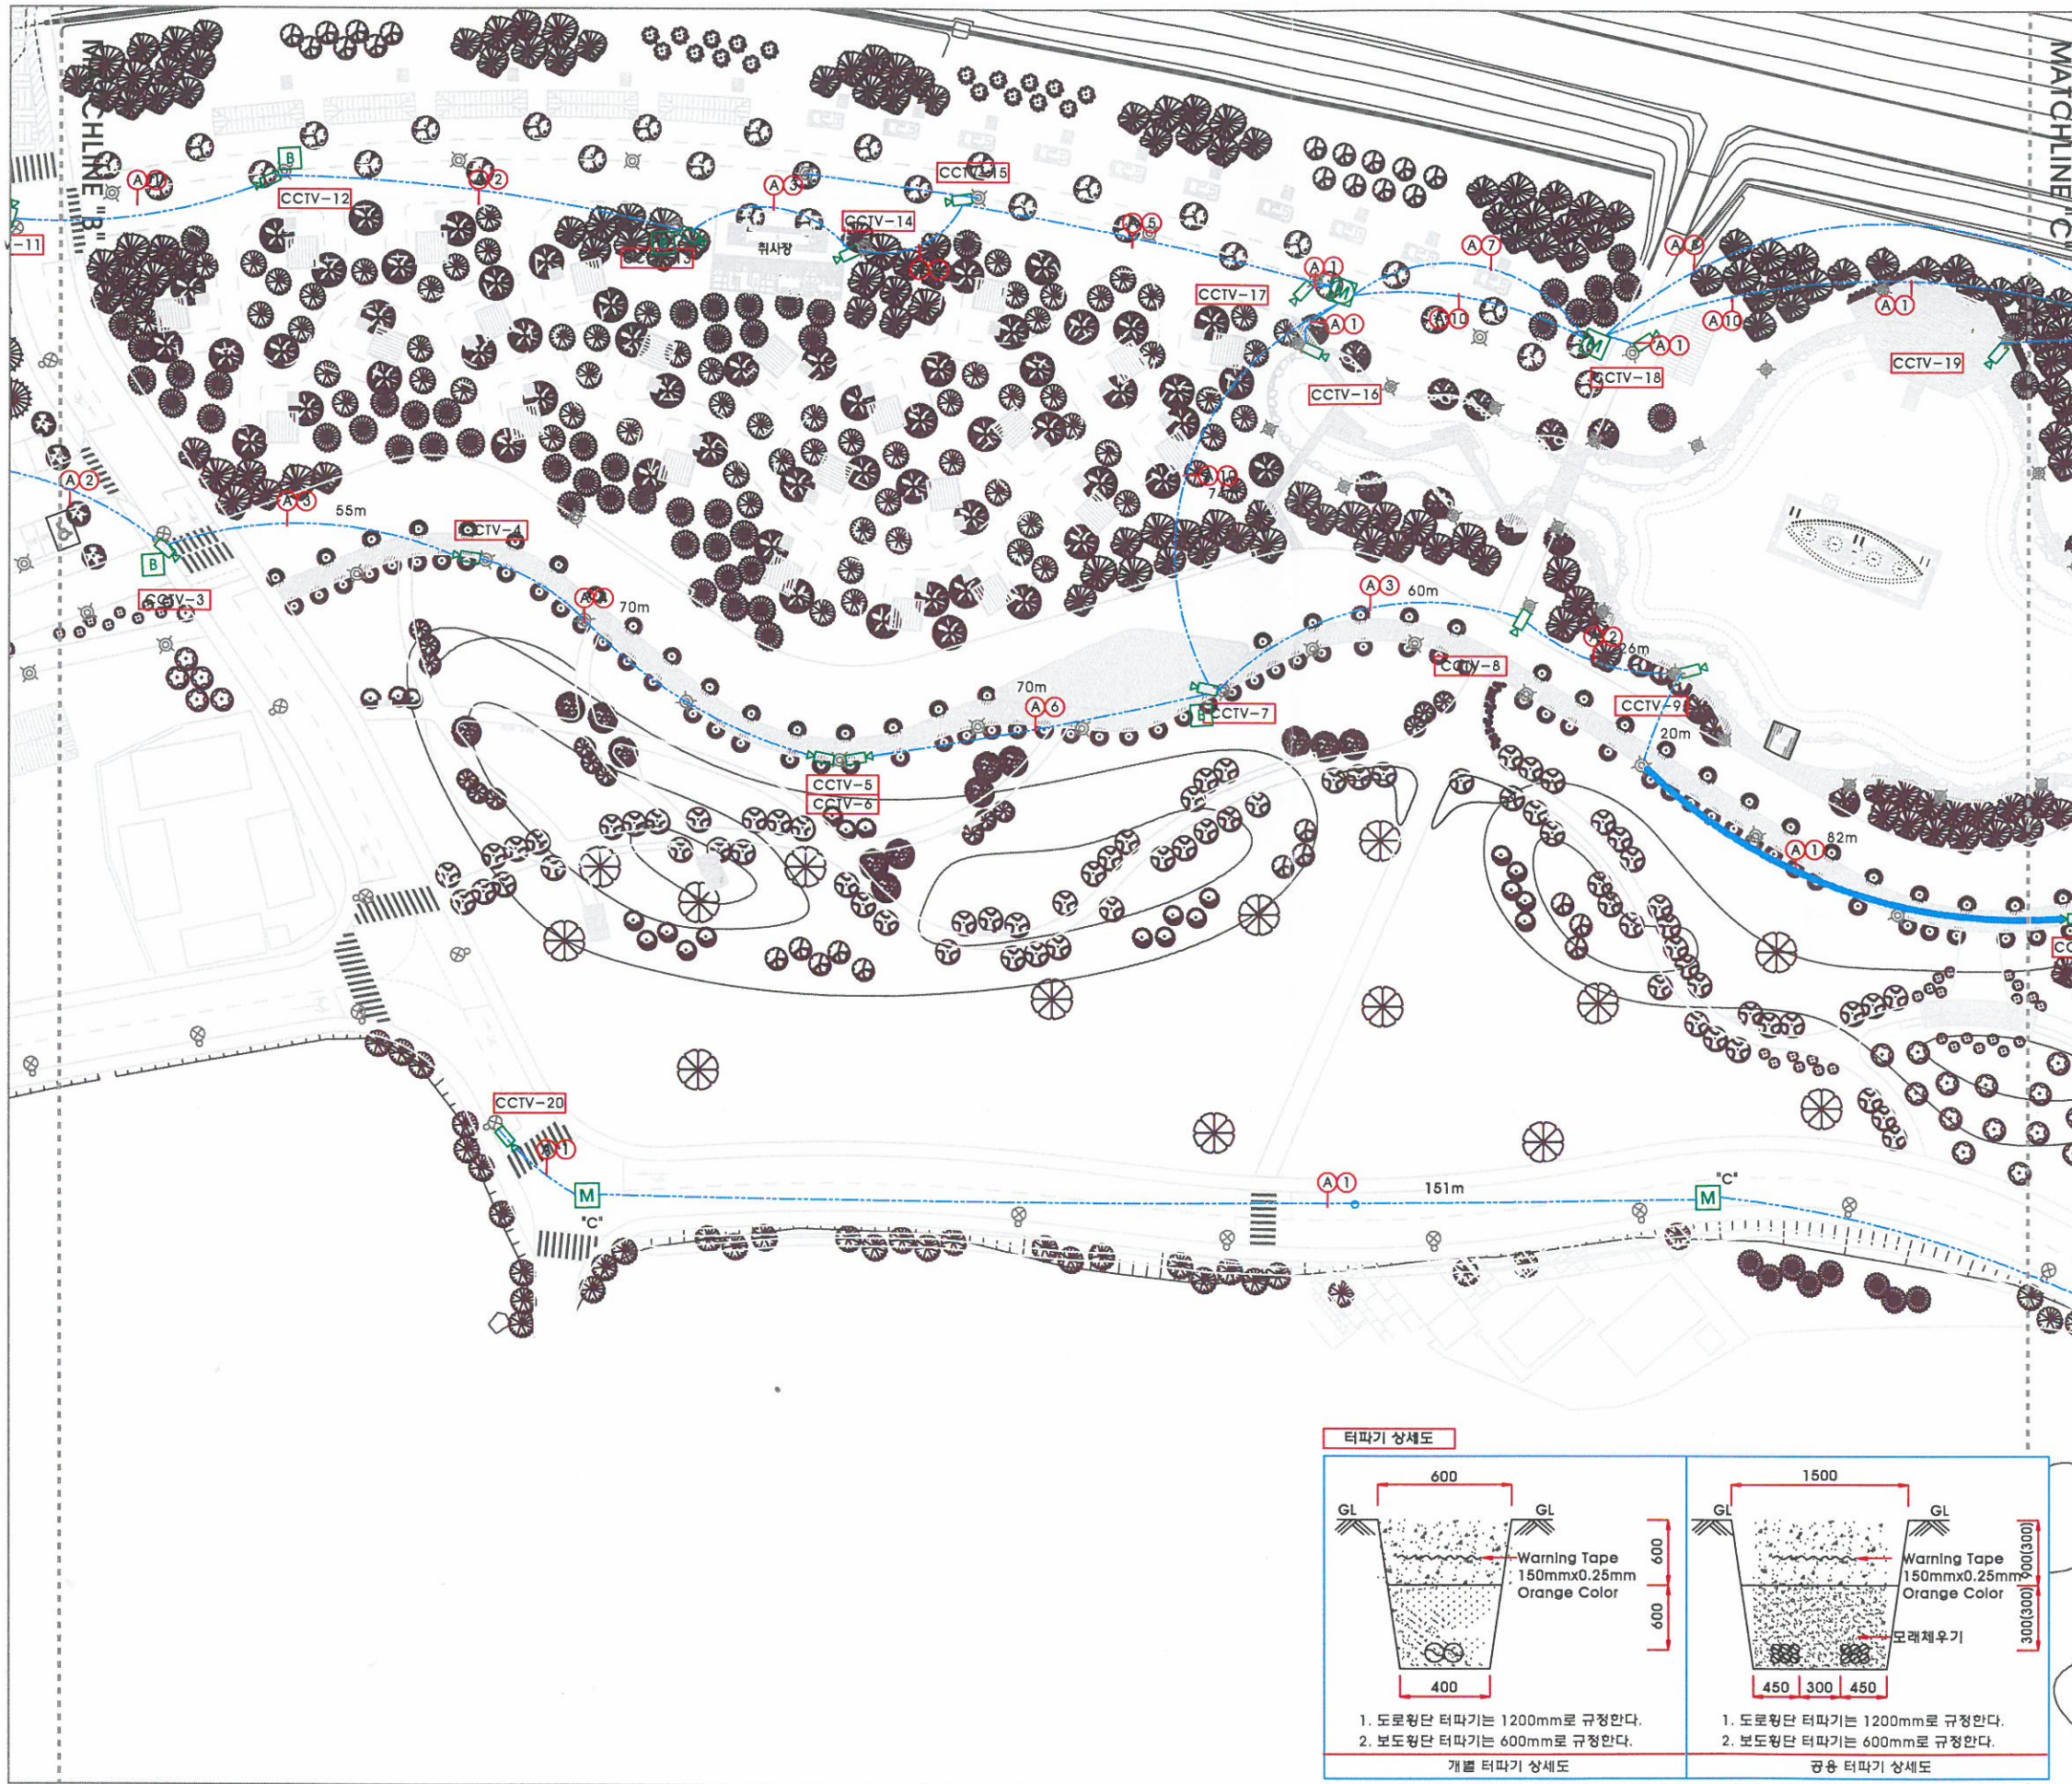

KEY MAP

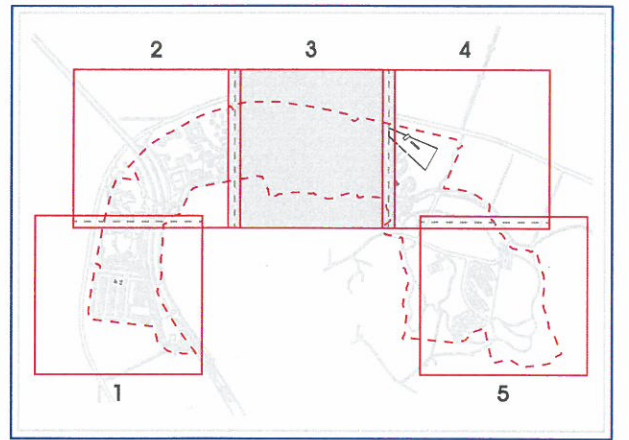


CABLE SCHEDULE

SYM BOL	CABLE SIZE	CONDUIT SIZE		REMARK
		INTERIOR	EXTERIOR	
(A)	F-CV 6mm x 2C, E-6mm	HI 28	CD-P 28	전원
(B)	F-CV 6mm x 2C x 2, E-6mm	HI 36	CD-P 36	전원
(C)	F-CV 6mm x 2C x 3, E-6mm	HI 54	CD-P 54	전원
(D)	F-CV 4mm x 2C x 1, E-4mm	HI 28	CD-P 28	전원
(1)	F/O CABLE S.M 4CORE x 1	HI 28	CD-P 28	영상, 제어
(2)	F/O CABLE S.M 4CORE x 2	HI 36	CD-P 36	영상, 제어
(3)	F/O CABLE S.M 4CORE x 3	HI 42	CD-P 42	영상, 제어
(4)	F/O CABLE S.M 4CORE x 4	HI 54	CD-P 54	영상, 제어
(5)	F/O CABLE S.M 4CORE x 5	HI 54	CD-P 54	영상, 제어
(6)	F/O CABLE S.M 4CORE x 6	HI 54	CD-P 54	영상, 제어
(7)	F/O CABLE S.M 4CORE x 7	HI 70	CD-P 70	영상, 제어
(8)	F/O CABLE S.M 4CORE x 8	HI 70	CD-P 70	영상, 제어
(9)	F/O CABLE S.M 4CORE x 9	HI 70	CD-P 70	영상, 제어
(10)	F/O CABLE S.M 4CORE x 10	HI 70	CD-P 70	영상, 제어
(11)	STP Cat. 5E 4P-0.5mm x 1		CD-P 16	영상, 제어

NOTICE

- 터파기 공사 범위 구분 터파기 공사는 기계 터파기로 한다.
 - 개별 터파기 구간: 옥외 CCTV (보안등물에 설치)
 - 공용 터파기 구간 (전력, 통신)
 A 통신 수공1호 맨홀 450x950x700 *B* 통신 수공2호 맨홀 800x1700x1100 *C* 통신 수공3호 맨홀 1000x2000x1400
- 인입관로는 옥외 맨홀로부터 옥내 인입시 방수층 해야하며 지수관을 설치해야 한다.
- 지중관로의 매설시 지표면에서 관로 매설 위치를 확인할수 있는 표시 및 경고테이프를 설치해야 한다.
- 맨홀내 관로구 방수층 하여야 한다.

터파기 상세도

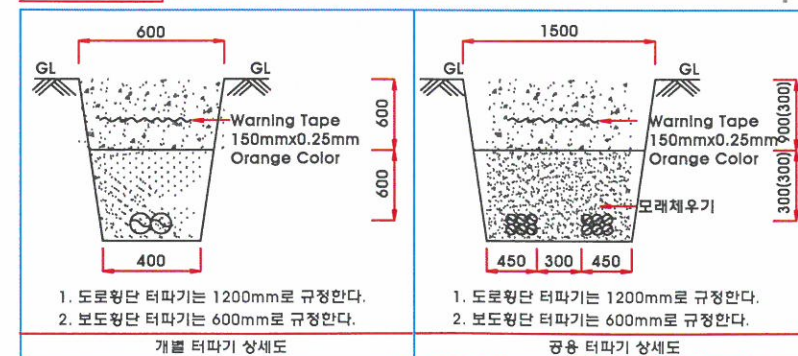

옥외 CCTV 설비 확대 배치도-3

SCALE : 1/ 500(A1)
SCALE : 1/ 1000(A3)