



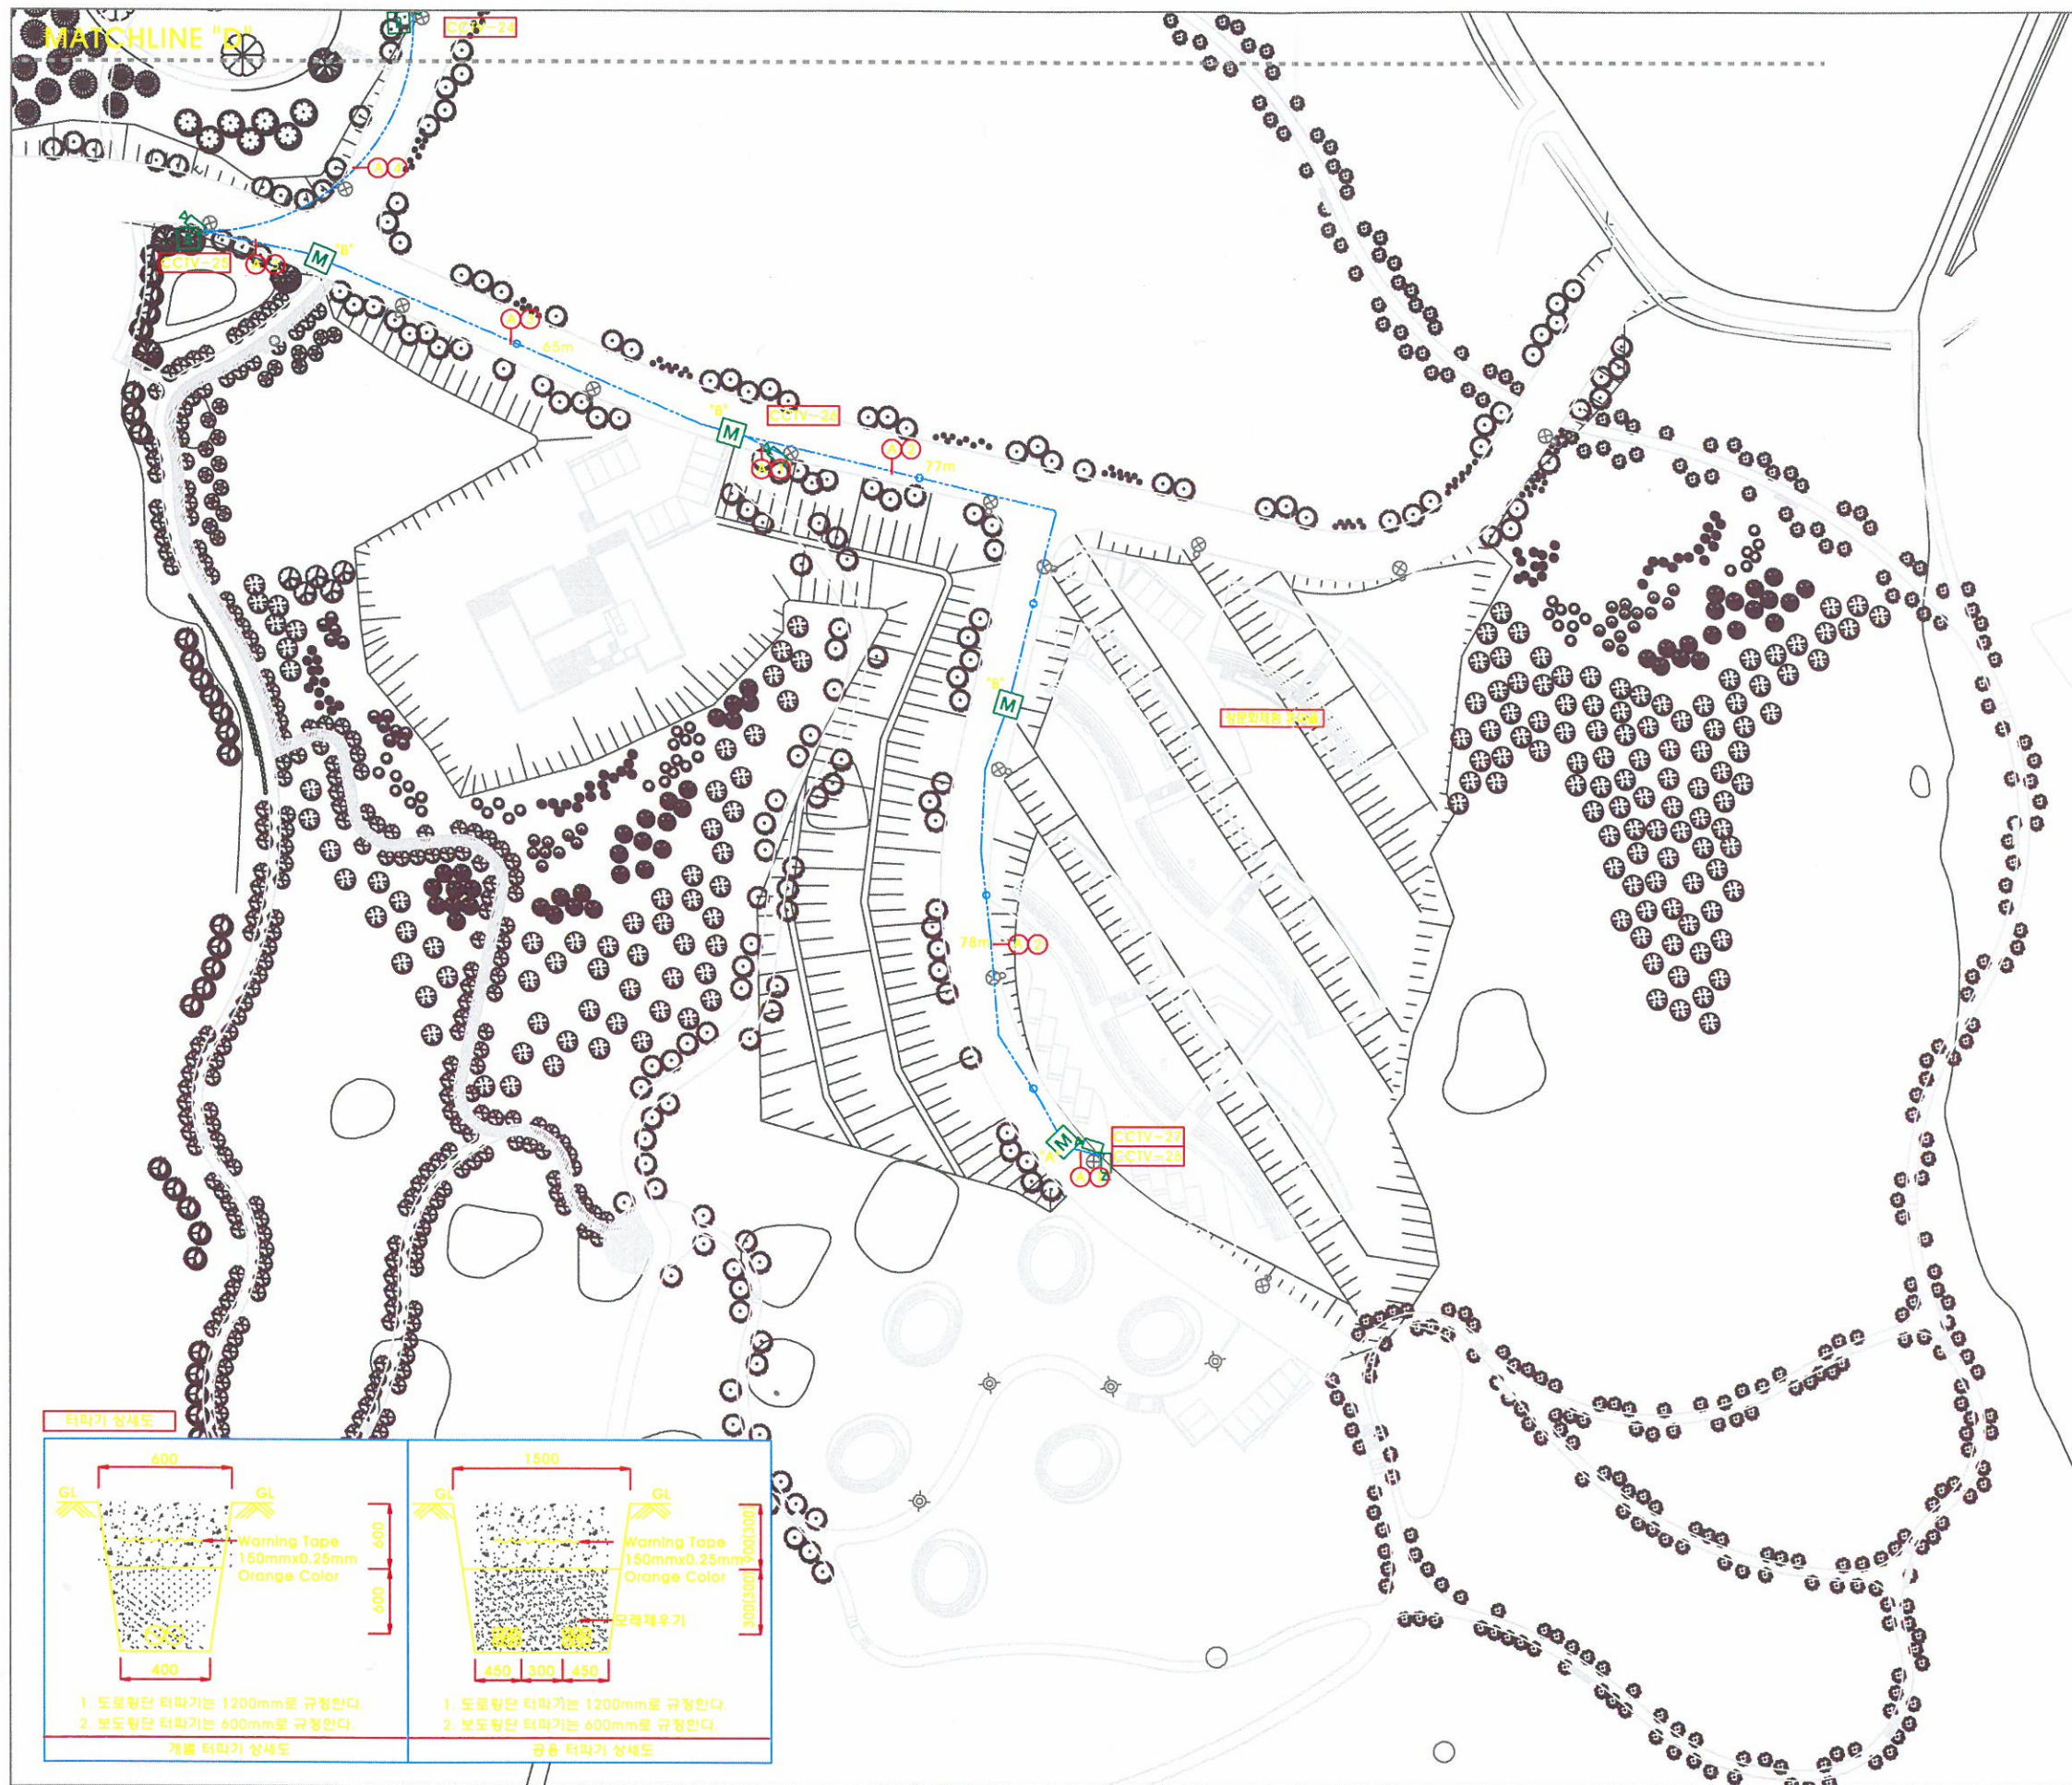

KEY MAP

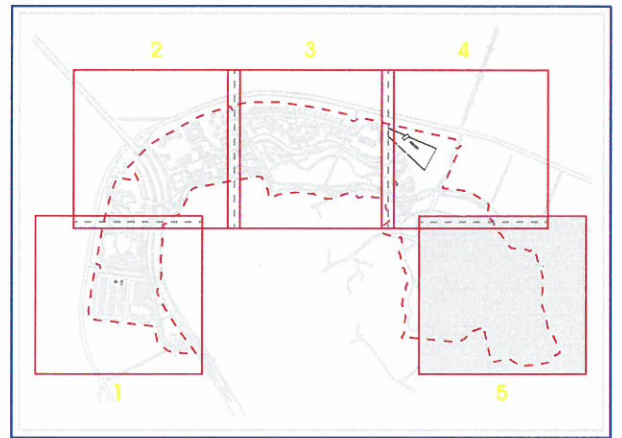

CABLE SCHEDULE

| SYM<br>NO. | CABLE SIZE               | CONDUIT SIZE |          | REMARK |
|------------|--------------------------|--------------|----------|--------|
|            |                          | INTERIOR     | EXTERIOR |        |
| ①          | F-CV 6mm x 2C, E-6mm     | HI 28        | CD-P 28  | 전원     |
| ②          | F-CV 6mm x 2C x 2, E-6mm | HI 36        | CD-P 36  | 전원     |
| ③          | F-CV 6mm x 2C x 3, E-6mm | HI 54        | CD-P 54  | 전원     |
| ④          | F-CV 4mm x 2C x 1, E-4mm | HI 28        | CD-P 28  | 전원     |
| ⑤          | FIO CABLE S.M 4CORE x 1  | HI 28        | CD-P 28  | 영상, 제어 |
| ⑥          | FIO CABLE S.M 4CORE x 2  | HI 36        | CD-P 36  | 영상, 제어 |
| ⑦          | FIO CABLE S.M 4CORE x 3  | HI 42        | CD-P 42  | 영상, 제어 |
| ⑧          | FIO CABLE S.M 4CORE x 4  | HI 54        | CD-P 54  | 영상, 제어 |
| ⑨          | FIO CABLE S.M 4CORE x 5  | HI 54        | CD-P 54  | 영상, 제어 |
| ⑩          | FIO CABLE S.M 4CORE x 6  | HI 54        | CD-P 54  | 영상, 제어 |
| ⑪          | FIO CABLE S.M 4CORE x 7  | HI 70        | CD-P 70  | 영상, 제어 |
| ⑫          | FIO CABLE S.M 4CORE x 8  | HI 70        | CD-P 70  | 영상, 제어 |
| ⑬          | FIO CABLE S.M 4CORE x 9  | HI 70        | CD-P 70  | 영상, 제어 |
| ⑭          | FIO CABLE S.M 4CORE x 10 | HI 70        | CD-P 70  | 영상, 제어 |
| ⑮          | STP Cat. 5E 4P-0.5mm x 1 |              | CD-P 16  | 영상, 제어 |

NOTICE

- 터파기 공사 범위 구분 터파기 공사는 기계 터파기로 한다.  
 - 계층 터파기 구간 (기계 터파기)      옥외 CCTV (보안장비에 설치)  
 - 공동 터파기 구간 (전파, 통신)  
 \*A\* 통신 수광1호 콘솔 450x950x700    \*B\* 통신 수광2호 콘솔 800x1700x1100    \*C\* 통신 수광3호 콘솔 1000x2000x1400
- 인입관로는 옥외 콘솔로부터 옥내 인입시 방수를 해야 하며 지수관을 설치해야 한다.
- 지형관로의 매설시 지표면에서 관로 매설 위치를 확인할 수 있는 표시 및 경고테이프를 설치해야 한다.
- 콘솔내 관로구 방수를 하여야 한다.



옥외 CCTV 설비 확대 배치도-5

SCALE : 1/ 500(A1)  
SCALE : 1/ 1000(A3)