

예 천 군



군보는 공문서로서의 효력을 갖는다.

제1435호 2023. 3. 30.(목)

선 람	기 관 의 장

조 례

- 예천군의회 의원연구단체 구성 및 운영 조례 일부개정조례(예천군 조례 제2549호)

고 시

- 개인하수처리시설 설계시공 지침 고시(예천군 맑은물사업소 고시 제2023-1호)
- 농업생산기반정비사업(개간) 시행계획 변경 승인 고시(예천군 고시 제2023-34호)

공 고

- 금곡천 생태하천 복원사업 토지의 출입허가 공고(예천군 공고 제2023-528호)

회 람									

발 행 예천군 편찬 홍보소통담당관(전화 650-6065)

예천군의회에서 의결된 예천군의회 의원연구단체 구성 및 운영 조례 일부개정
조례를 이에 공포한다.

2023년 3월 30일

예 천 군 수

예천군 조례 제2549호

예천군의회 의원연구단체 구성 및 운영 조례 일부개정조례

예천군의회 의원연구단체 구성 및 운영 조례 일부를 다음과 같이 개정한다.

제3조제1항 중 “2명 또는 3명”을 “2명 이상”으로 한다.

제14조를 제15조로 하고, 제14조를 다음과 같이 신설한다.

제14조(연구 및 용역 결과 공개) 의장은 제13조에 따른 연구활동 결과보고서와
정책 연구용역 결과물을 예천군의회 홈페이지 등을 통하여 공개하여야 한다.

부 칙

이 조례는 공포한 날부터 시행한다.

◇개정이유

- 예천군의회 의원연구단체의 원활한 운영과 연구활동의 활성화를 도모하기 위해 관련 규정을 정비하고자 함.

◇주요내용

가. 의원연구단체 구성 인원 수를 조정함(안 제3조)

- 2명 또는 3명 → 2명 이상

나. 연구활동 결과보고서 공개에 관한 사항을 규정함(안 제14조)

- 연구활동 결과보고서와 정책 연구용역 결과물을 예천군의회 홈페이지 등을 통하여 공개

개인하수처리시설 설계시공 지침 고시

「하수도법」 제34조 및 같은 법 시행령 제24조제3항 [별표1의6]의 규정에 따라 수립한 ‘개인하수처리시설 설계·시공 지침’을 붙임과 같이 고시합니다.

2023. 3. 30.

예 천 군 수

1. 목 적: 이 고시는 개인하수처리시설의 설계시공업과 관련 부설시공(설치)으로 인하여 각종 생활민원과 주거지역 인근 수로 및 하천 수질 악화는 물론 2차 환경오염까지 발생하고 있어 우리군에 시공되는 시설물에 대해 기준을 정하여 개인하수처리시설 설계·시공 미비로 인한 생활환경 민원 및 수질오염을 방지하고 시설 유지관리가 간편하고 정확한 조작 및 설치(시공)되도록 개인하수처리시설의 설계·시공 기준을 정하고자 한다.

2. 적용범위

- 가. 「하수도법」 제34조(개인하수처리시설 설치)와 관련하여 시공(설치)하는 시설에 관하여 적용한다.
- 나. 「하수도법 시행령」 제24조(개인하수처리시설의 설치), 동법 시행규칙 제27조(개인하수처리시설의 설치·변경신고), 시행규칙 제30조(개인하수처리시설 준공검사의 신청 및 검사방법 등), 시행규칙 제52조(개인하수처리시설 설계시공업자의 준수사항)에서 정한 규정에 근거하여 설치(시공)하는 시설의 설치 및 준공업무에 적용한다.
- 다. 우리군에 설치하는 개인하수처리시설을 대상으로 한다.

3. 고시내용: 붙임의 ‘설계·시공 지침’ 참고

- 4. 기타문의사항은 예천군 맑은물사업소(☎054-650-6983)로 문의하시기 바랍니다.

부 칙

제1조(시행일) 이 고시는 2023년 5월 1일부터 시행한다.

제2조(적용례) 이 고시는 「하수도법」 제34조(개인하수처리시설 설치)와 관련하여 우리군에 시공(설치)하는 시설에 관해서만 적용하며, 시공에 따른 비용 등은 본 지침에 적용받지 아니한다.

개인하수처리시설 설계·시공 지침

2023. 5.



예 천 군
[맑은물사업소]

목 차

I . 총 칙	1
1. 목 적	
2. 지침의 구성	
3. 적용범위	
II . 개인하수처리시설 설계·시공 지침	2
1. 일반 사항	
2. 정화조 선정 기준 및 설계·시공 지침	
가. 설치신고시	
나. 준공검사시	
3. 오수처리시설 선정 기준 및 설계·시공 지침	
가. 설치신고시	
나. 준공검사시	
III . 개인하수처리시설 시공 지침(도면)	6
IV . 관련 법령	17
V . 부 칙	20

Ⅰ. 총 칙

1. 목 적

이 지침은 개인하수처리시설의 설계·시공업과 관련 부설시공(설치)으로 인하여 각종 생활민원과 주거지역 인근 수로 및 하천수질 악화는 물론 2차 환경오염까지 발생하고 있어 우리군에 시공되는 시설물에 대해 기준을 정하여 개인하수처리시설 설계·시공 미비로 인한 생활환경 민원 및 수질 오염을 방지하고 시설 유지관리가 간편하고 정확한 조작 및 설치(시공) 되도록 개인하수처리시설의 설계·시공 기준을 정하기 위한 것이다.

2. 지침의 구성

본 지침은 개인하수처리시설 설계·시공에 따른 일반사항, 정확조 및 오수처리시설 설치신고 및 준공검사시 설계·시공 지침, 시공 도면으로 구성되어 있다.

3. 적용범위

가. 본 지침은 「하수도법」 제34조(개인하수처리시설의 설치)와 관련하여 시공(설치)하는 시설에 관하여 적용한다.

나. 「하수도법 시행령」 제24조(개인하수처리시설의 설치), 동법 시행규칙 제27조(개인하수처리시설의 설치·변경신고), 시행규칙 제30조(개인하수처리시설 준공검사의 신청 및 검사방법 등), 시행규칙 제52조(개인하수처리시설 설계·시공업자의 준수사항)에서 정한 규정에 근거하여 설치(시공)하는 시설의 설치 및 준공업무에 적용한다.

다. 우리군에 설치하는 개인하수처리시설을 대상으로 한다.

II. 개인하수처리시설 설계·시공 지침

1. 일반 사항

- 가. 개인하수처리시설 시공(설치)시에는 개인하수처리시설 설계·시공업자 또는 전문업체가 시공(설치)하도록 하여 부실시공(설치)를 미연에 방지토록 한다.
- 나. 개인하수처리시설 제조업체에서 등록된 제품을 시공(설치)할 경우 사전에 설계사양서와 제품의 일치 여부를 확인한 후 시공하여야 한다.
- 다. 각 장치의 보수점검 및 청소가 쉽고 확실하게 이루어지도록 맨홀의 크기, 위치, 재질 등은 공통되게 다음 각 항에 의거해야 한다.
 - 1) 맨홀 크기 및 위치는 준공검사 및 보수점검시 조 안의 전수면 등 내부 시설이 쉽게 눈으로 확인될 수 있고 내부청소 및 방류수 채수하기가 쉽도록 설정해 시공하여야 한다.
 - 2) 차량(이륜차를 포함한다)의 진입이 가능한 곳에 설치(시공)할 경우 맨홀 뚜껑은 10톤 이상의 하중을 견딜 수 있는 강화플라스틱(FRP 혼합소재) 이상의 제품으로 우물정자(#)형 안전망을 내장하여야 한다.
 - 3) 개인하수처리시설의 환기구는 1.5m 이상의 높이로 하며 방충망이 설치된 환기팬(벤츄레타 등)을 필히 설치하여야 한다.
- 라. 개인하수처리시설을 안착시킨 후 최소 2/3이상 담수한 후 되메우기 하여야 한다.
- 마. 개인하수처리시설 인입, 인출 배관은 구배율이 1/100 이상이어야 한다.
- 바. 개인하수처리시설은 수평으로 설치 시공하여야 한다.
- 사. 개인하수처리시설에 우수가 유입되지 않도록 시공하여야 한다.

아. 정화조에는 화장실 대변기, 소변기 배관만 유입되어야 한다.

자. 오수처리시설에는 우수를 제외한 건물에서 나오는 모든 배관이 유입되어야 한다.

차. 콘크리트 박스 시공시 콘크리트 박스 상부보다 밑으로 오수처리시설이 안착하여야 하며, 콘크리트 박스 상부에 시멘트 시공을 하여야 한다.

카. 다가구주택 및 음식점이 포함된 건물의 오수처리시설은 여유율 20% 이상을 두며, 그 외 건물에 설치된 정화조 및 오수처리시설은 15% 이상의 여유율을 둔다.

파. 생활하수 배관과 분뇨 배관이 만나는 경우 생활하수 배관에 악취 방지 트랩을 설치하는 등 악취 방지를 할 수 있는 시설로 설계하여야 한다.

하. 개인하수처리시설의 방류구는 구거, 수로 등으로 연결하여야 하며, 이때 가급적 부지내 배수로 및 우수로로 연결하는 등 개인하수처리시설 방류구로 인하여 인근 주민 및 농민의 피해가 최소화 되도록 시공하여야 한다.

거. 정화조, 6톤 미만의 오수처리시설을 설치할 경우 바닥 콘크리트 시공을, 6톤 이상의 오수처리시설을 설치할 경우 바닥 및 사면에 콘크리트 시공(또는 그에 준하는 시공)을, 15톤 이상의 오수처리시설을 설치할 경우 콘크리트 박스 시공을 하여야 한다.

단, 주차장 용도와 같이 정화조 및 오수처리시설 상부에 하중을 줄 경우 규모에 관계 없이 콘크리트 박스 시공하여야 한다.

2. 정화조 선정기준 및 설계·시공 지침

가. 설치신고시

- 1) 5인용 이상의 등록제품을 사용하여야 한다. 단, 19㎡이하 농막에 한하여 청소기간 연장을 할 수 없다는 조건하에 3인용 등록제품을 사용할 수 있다.
- 2) 등록제품이 아닐 경우 '제작의뢰서'를 필히 첨부하여야 한다.
- 3) 정화조를 차량(이륜차를 포함한다)의 진입이 가능한 곳에 설치(시공)할 경우 맨홀 뚜껑은 10톤 이상의 하중을 견딜 수 있는 강화플라스틱(FRP 혼합소재) 이상의 제품으로 우물정자(#)형 안전망을 내장하여야 한다.
- 4) 정화조 후단에서 생활하수 배관과 분뇨 배관이 만나는 경우 생활하수 배관에 악취 방지 트랩 설치 등 악취 방지를 할 수 있는 시설로 설계하여야 한다.
- 5) 정화조의 경우 15% 이상의 여유율을 두어야 한다.

나. 준공검사시

- 1) 아래와 같은 시공증 사진이 첨부되어야 한다.
 - 가) 텃파기 바닥 및 콘크리트 타설 사진
 - 나) 정화조 입고시 명판
 - 다) 화장실 배관 및 오수배관 작업사진
 - 라) 최종 방류구(방류지점)
 - 마) 최종 상판 마감 사진
 - 바) 벤츄레타 등 환기팬
 - 사) 정화조 후단 생활하수 배관에 악취 방지 트랩 등 악취방지 시설
 - 아) 맨홀 뚜껑 모습
- 2) 환기팬(벤츄레타 등), 유입(유출)배관 등이 공사완료 되어야 한다.
- 3) 등록된 제품이 아닌 경우 '재질시험성적서'를 첨부하여야 한다.
- 4) 방류지점(구거 및 수로)을 필히 확인하여야 한다.

3. 오수처리시설 선정기준 및 설계·시공 지침

가. 설치신고시


- 1) 일 오수발생량(여유율을 포함)이 2m³이상일 경우 오수처리시설을 설치하여야 한다.
- 2) 건물용도가 음식점, 식품제조시설 등일 때 20m³/일 이상의 오수처리시설을 설치할 경우 용량의 40%에 해당하는 전처리시설을 설치하여야 한다.
- 3) 다가구주택 및 음식점, 식품제조시설이 포함된 건물의 오수처리시설은 여유율 20% 이상을 두며, 그 외 건물에 설치된 오수처리시설은 15% 이상의 여유율을 둔다.
- 4) 오수처리시설 전 배관에 악취 방지 트랩 등 악취 방지를 할 수 있는 시설을 설치하여야 한다.
- 5) 오수처리시설을 차량(이륜차를 포함한다)의 진입이 가능한 곳에 설치(시공)할 경우 맨홀 뚜껑은 10톤 이상의 하중을 견딜 수 있는 강화플라스틱(FRP 혼합 소재) 이상의 제품으로 우물정자(#)형 안전망을 내장하여야 한다.
- 6) 제작의뢰 제품에 대하여 '제작의뢰서'를 첨부하여야 한다.

나. 준공검사시

- 1) 아래와 같은 시공중 사진이 첨부되어야 한다.
 - 가) 오수처리시설 입고시 명판
 - 나) 오수처리시설 시공 모습(콘크리트박스의 경우 상부 콘크리트 마감 사진 필요)
 - 다) 최종 상판 마감
 - 라) 최종 방류구(방류지점)
 - 마) 벤츄레타 등 환기팬
 - 바) 오수처리시설 전단 생활하수 배관에 설치된 악취 방지 트랩 등 악취 방지 시설
 - 사) 맨홀 뚜껑 시공 모습
- 2) 환기팬(벤츄레타 등), 유입(유출) 배관, 전기 인입, 상판 콘크리트 타설 등 공사 완료되어야 한다.
- 3) 등록된 제품이 아닌 경우 '재질시험성적서'를 첨부하여야 한다.


Ⅲ. 개인하수처리시설 시공 지침(도면)

1. 콘크리트 박스는 상판 철근 두께 13mm이상 간격 300mm이하 복근으로 시공하며, 콘크리트 바닥에 모래(또는 마사)를 100mm이상 깔고 필히 시설을 안착하여야 합니다. 콘크리트 두께는 200mm 이상으로 합니다.

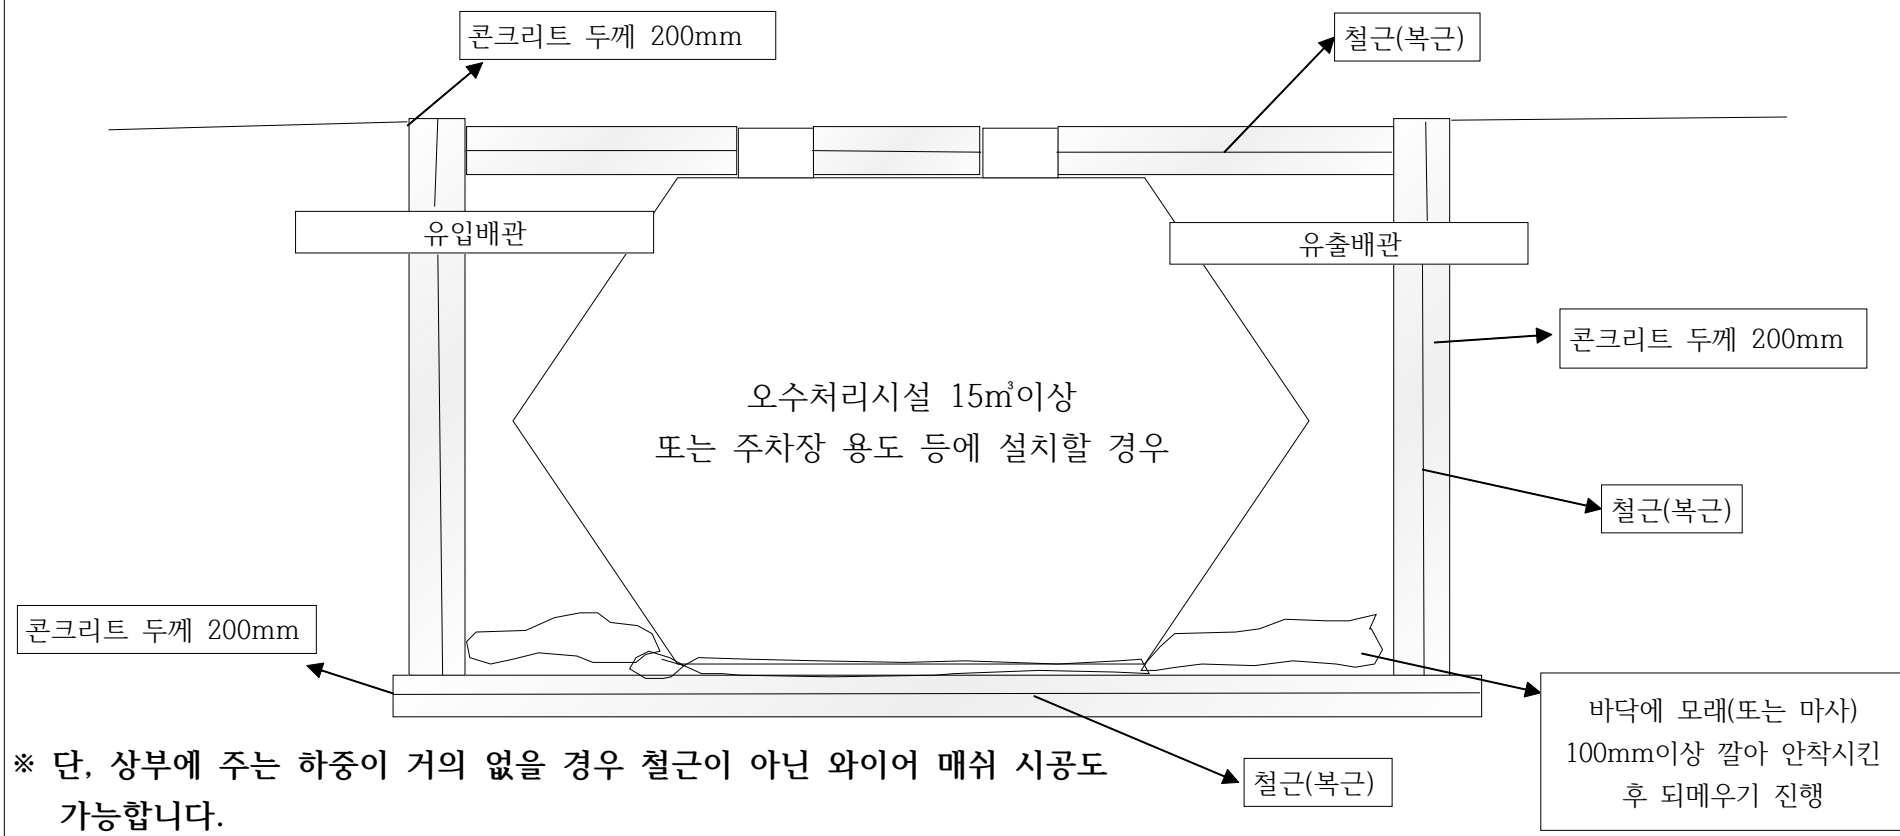


2. 시설은 수평으로 시공합니다. (수위차에 따른 성능저하)



O

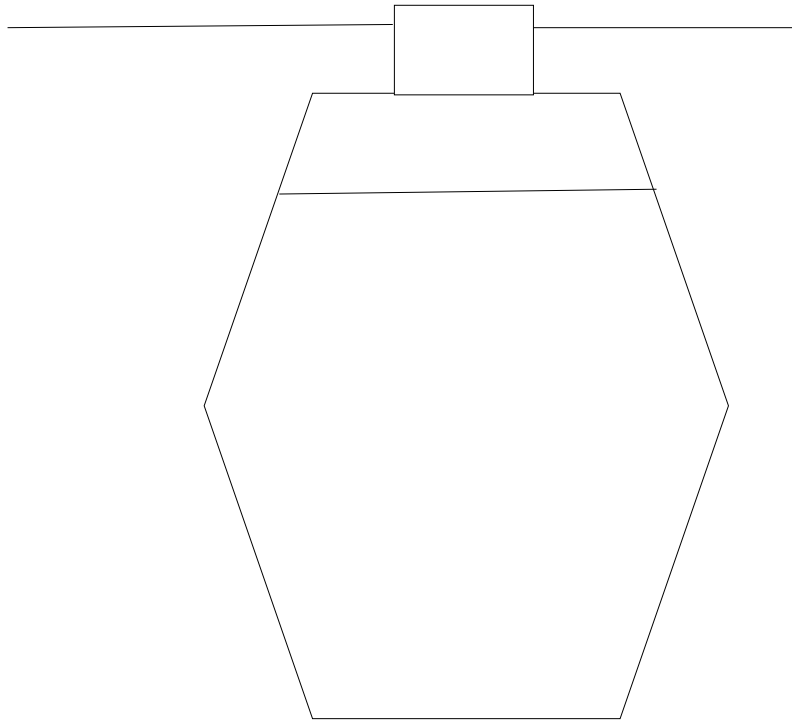


X

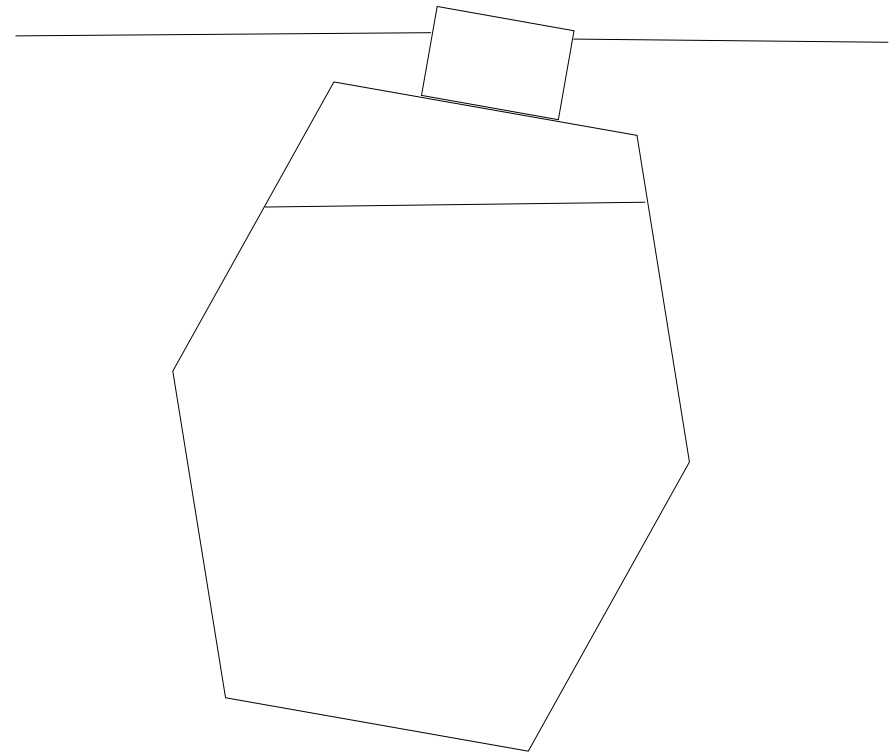


3. 인입, 인출 배관은 구배율을 1/100 이상으로 합니다.

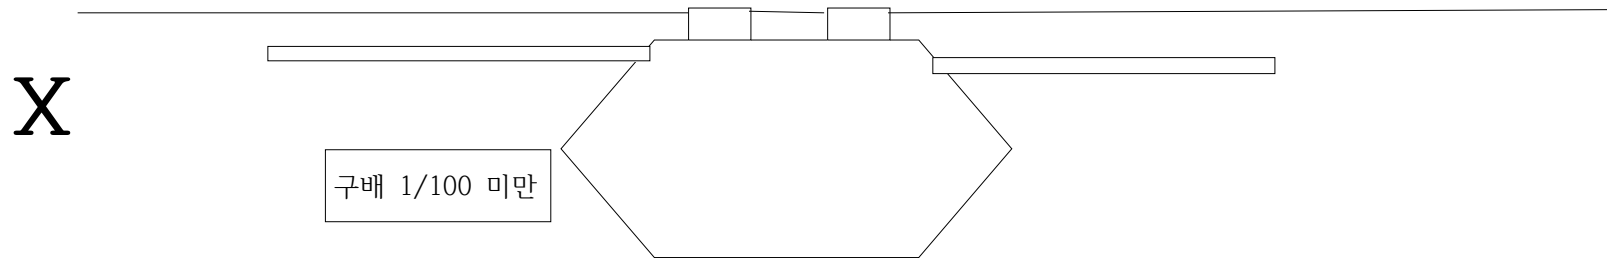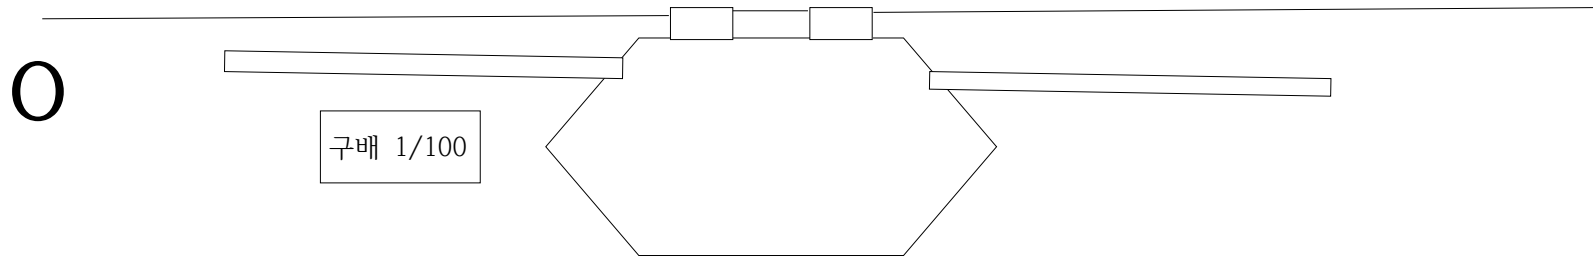


4. 정화조에는 화장실 대변기, 소변기 배관만 정화조로 유입합니다.

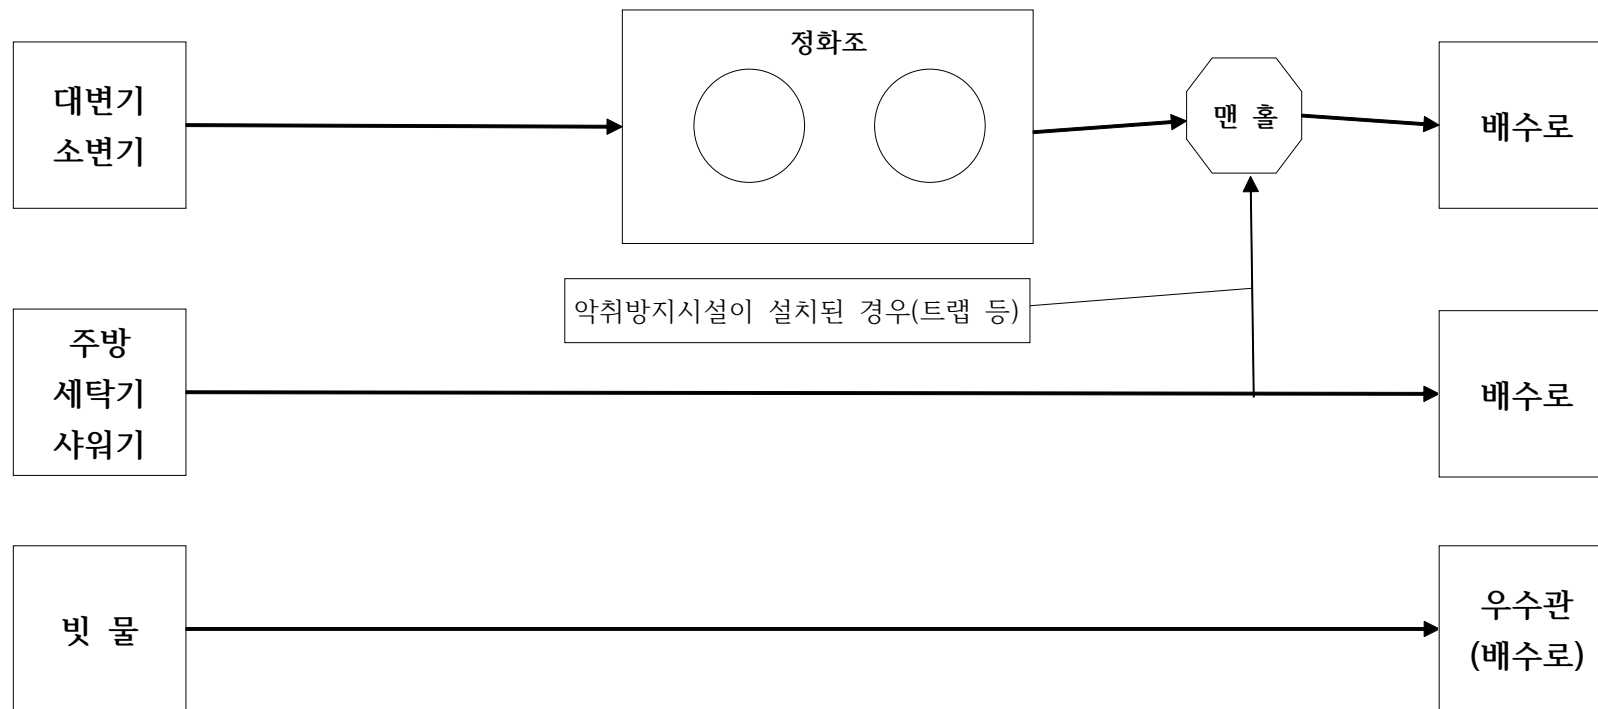


5. 오수처리시설에는 우수를 제외한 건물에서 나오는 모든 배관을 유입합니다.

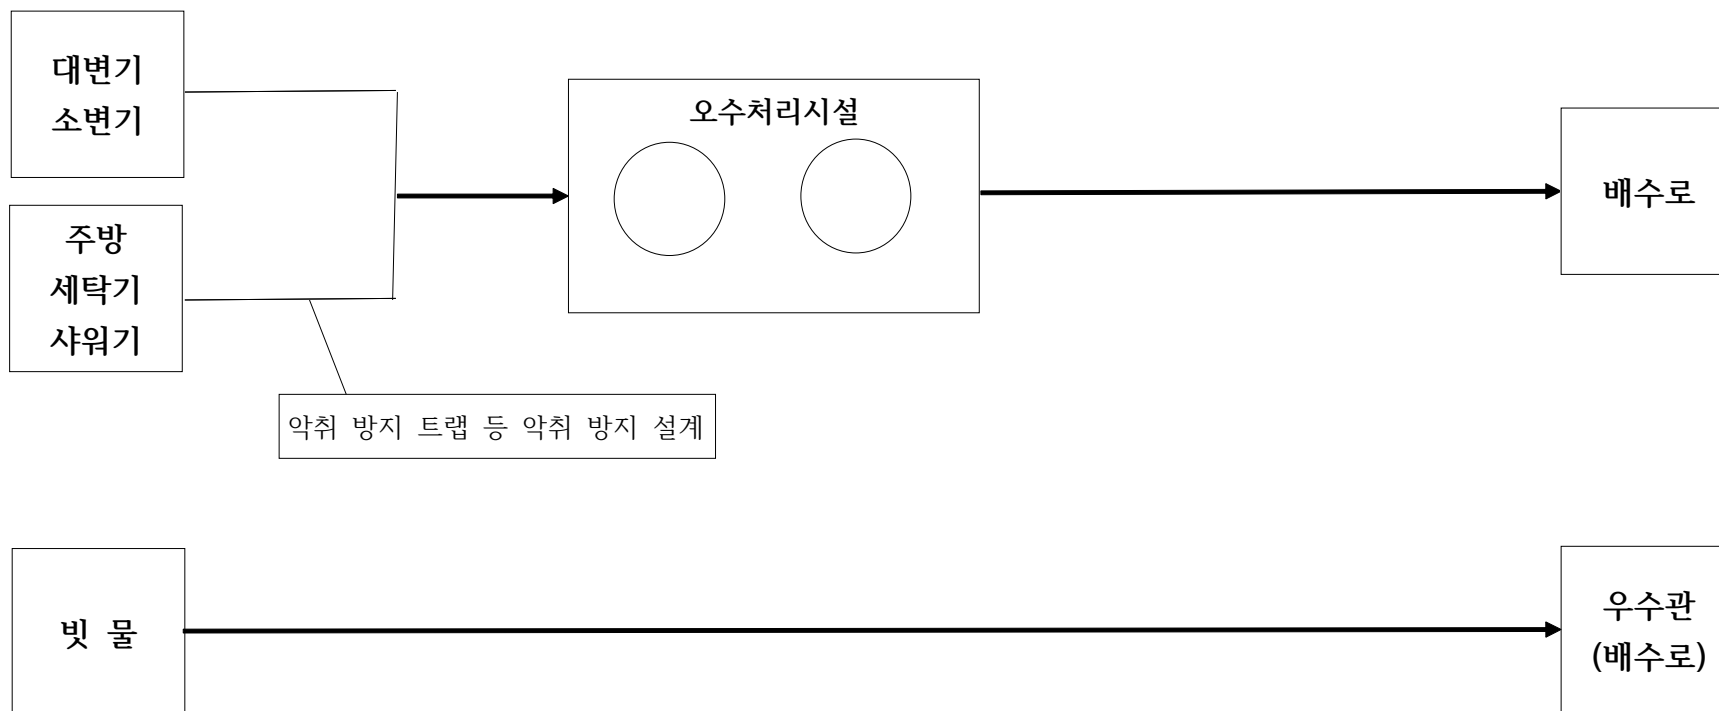


6. 오수처리시설 및 정화조는 시설 안착후 최소 2/3이상 담수한 후 되메우기 합니다.

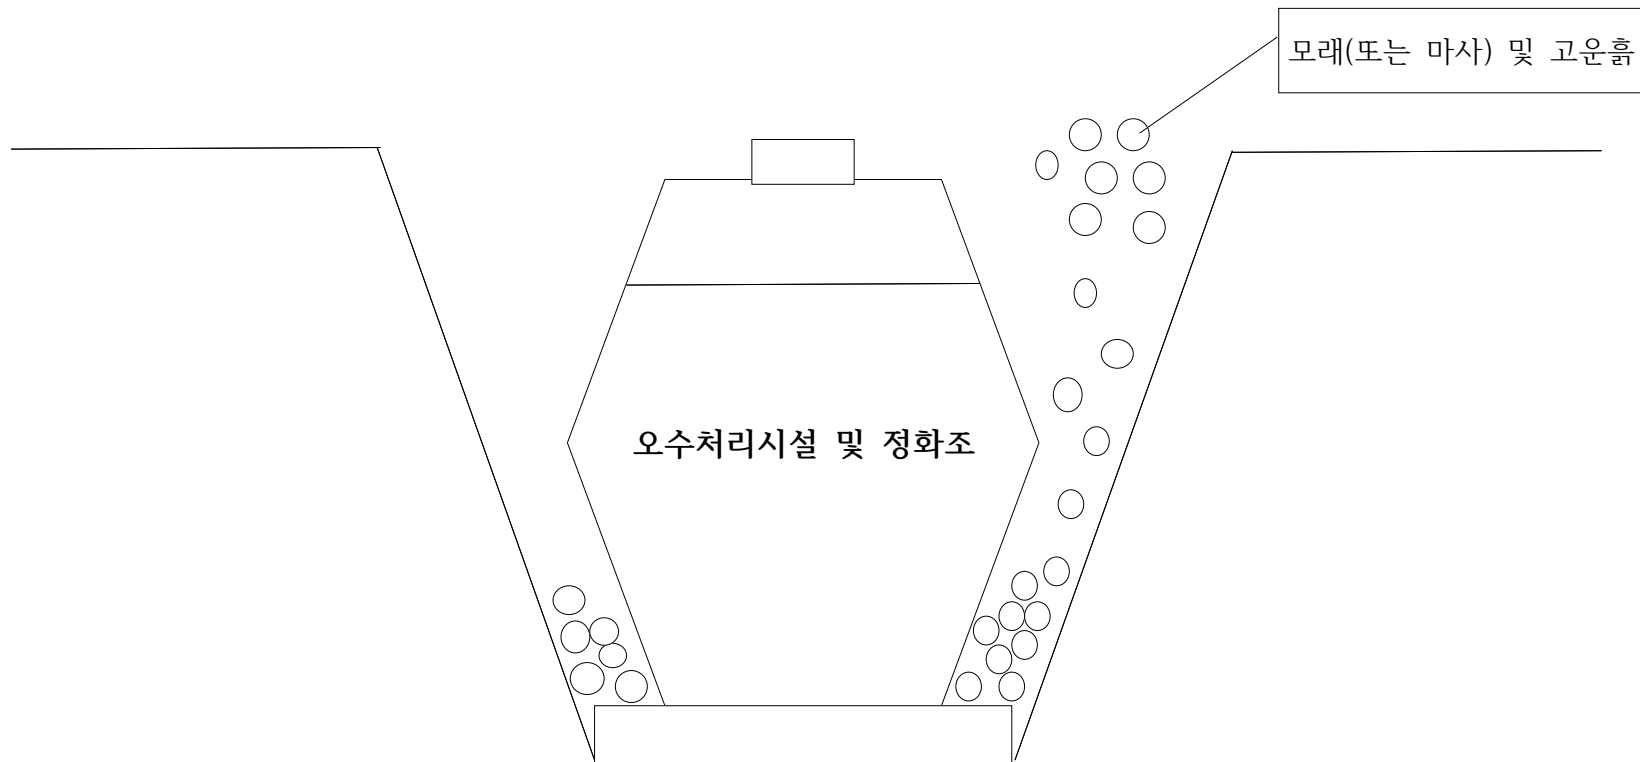

7. 환기구는 지상으로부터 1.5m이상 높게 설치하며 환기팬(벤츄레타 등)을 설치합니다.

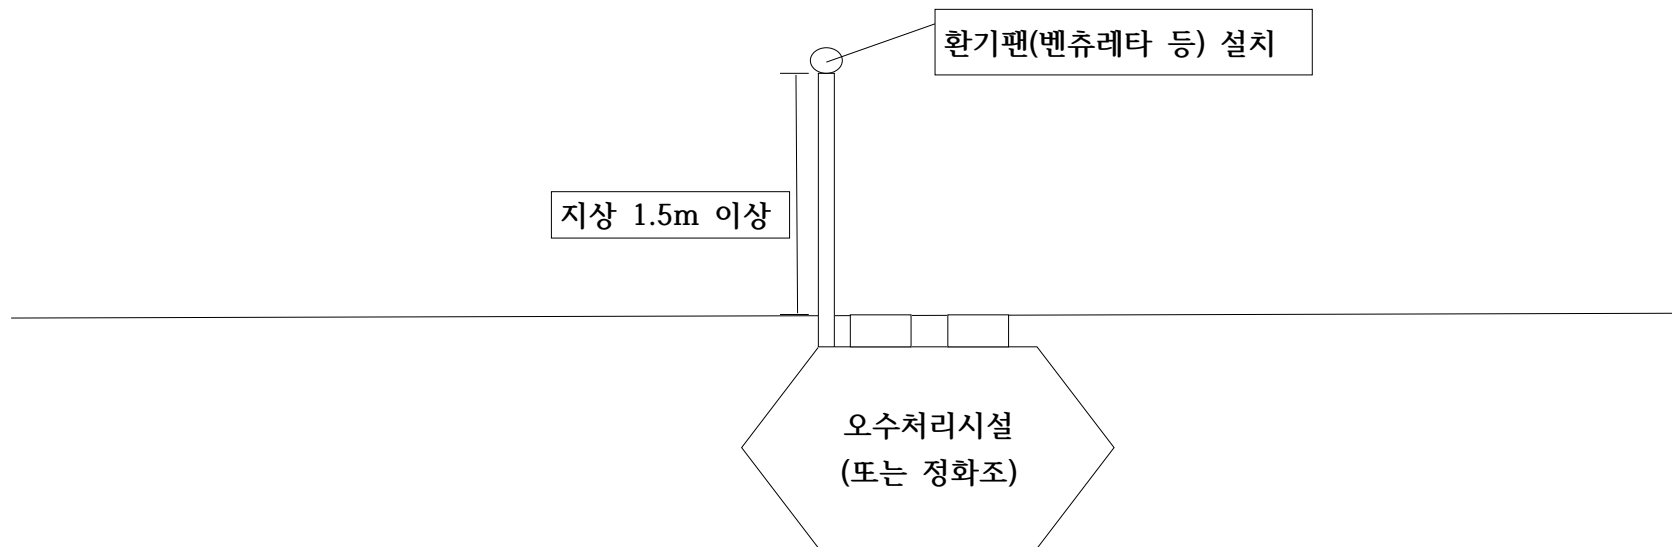


8. 전처리시설에도 1/100이상의 구배를 주어 배관을 설치합니다.

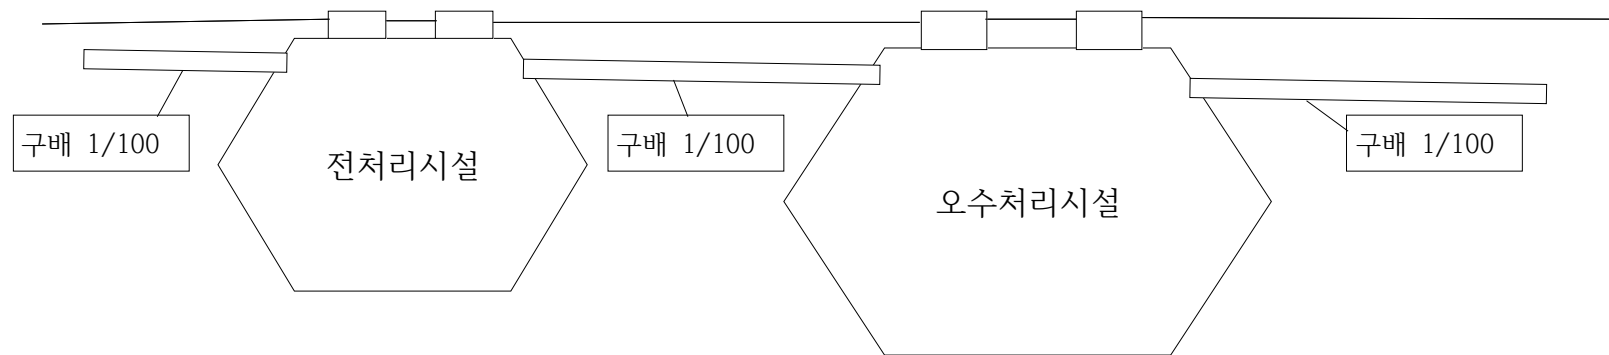

※ 전처리시설에도 산기관 등 폭기시설이 설치되어야 합니다.

9. 6톤 이상의 오수처리시설의 경우 바닥 및 벽에 콘크리트 시공을 하여야 합니다.

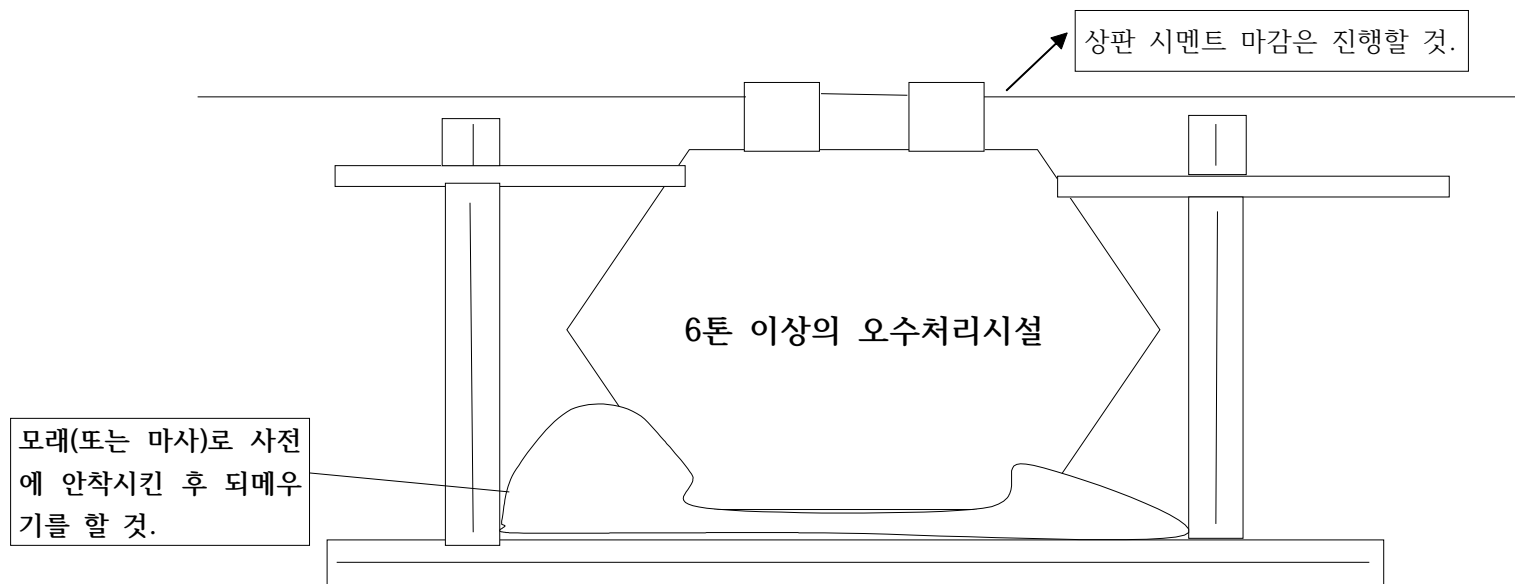

IV. 관련 법령

1. 「하수도법」제34조

- ① 오수를 배출하는 건물·시설 등(이하 “건물등”이라 한다)을 설치하는 자는 단독 또는 공동으로 개인하수처리시설을 설치하여야 한다.
- ④ 제1항에 따라 개인하수처리시설을 설치하려는 자는 대통령령으로 정하는 기준에 적합하게 설치하여야 한다.

2. 「하수도법 시행령」제24조

- ② 법 제34조제4항에 따른 개인하수처리시설의 설치기준은 다음 각 호의 구분에 따른다.

1. 하수처리구역 밖

가. 1일 오수 발생량이 2m³를 초과하는 건물·시설 등(이하 “건물등”이라 한다)을 설치하려는 자는 오수처리시설(개인하수처리시설로서 건물등에서 발생하는 오수를 처리하기 위한 시설을 말한다. 이하 같다)을 설치할 것.

나. 1일 오수 발생량이 2m³ 이하인 건물등을 설치하려는 자는 정화조(개인하수처리시설로서 건물등에 설치한 수세식 변기에서 발생하는 오수를 처리하기 위한 시설을 말한다. 이하 같다)를 설치할 것.

2. 하수처리구역 안(합류식하수관로 설치지역만 해당한다): 수세식 변기를 설치하려는 자는 정화조를 설치할 것.

- ③ 제2항에 따른 개인하수처리시설의 설치기준에 관한 세부 내용은 [별표1의6]과 같다.

개인하수처리시설의 설치기준(제24조제3항 관련)

1. 개인하수처리시설의 규모는 처리대상 오수를 모두 처리할 수 있는 규모 이상이어야 한다.
2. 정화조는 법 제52조제3항에 따라 환경부령으로 정하는 구조 및 규격기준에 맞아야 한다.
3. 시설물의 윗부분이 밀폐된 경우에는 뚜껑(오수처리시설의 경우 직경 60cm 이상, 정화조의 경우 처리대상 인원이 10명 이하는 45cm 이상, 20명 이하는 50cm 이상, 30명 이하는 55cm 이상, 31명 이상은 60cm 이상)을 설치하되, 뚜껑은 밀폐할 수 있어야 하며, 잠금장치를 설치하거나 **뚜껑 밑에 격자형의 철망 등을 설치하는 등 안전하게 설치하여야 한다.**
- 3의2. 시설물의 뚜껑이 보행자 또는 차량의 통행이 가능한 곳에 노출된 경우에는 주변과 구별될 수 있도록 색칠을 하고, 뚜껑의 상부에는 보행자 및 차량의 접근 주의를 알리는 안내문을 새겨야 한다.
4. 시설물은 구조적으로 안정되어야 하고 천정·바닥 및 벽은 방수되어야 한다.
5. 시설물은 부식 또는 **변형이 되지 아니하여야 한다.**
6. 시설물은 발생가스를 배출할 수 있는 배출장치를 갖추어야 하되, 배출장치는 이물질이 유입되지 아니하는 구조로 하며, **방충망을 설치하여야 한다.**
7. 오수처리시설은 유입량을 24시간 균등 배분할 수 있고 **12시간 이상 저류(貯留)할 수 있는 유량조정조를 설치하여야 한다.** 다만, 1일 처리용량이 100세제곱미터 이상인 경우에는 10시간 이상 저류할 수 있는 유량조정조를 설치하여야 한다.
8. 시설물에는 악취를 방지할 수 있는 시설을 설치하여야 한다. 다만, 하수처리구역(합류식하수관로 설치지역만 해당한다)에 설치된 1일 처리대상인원 2백명 이상인 정화조(대통령령 제23464호 하수도법 시행령 일부개정령 부칙 제2조에 따라 1일 처리대상인원 1천명 이상인 정화조 중 악취물질 제거시설을 갖추지 아니한 정화조를 포함한다)의 경우에는 배수설비[방류조(放流槽) 또는 배수조(排水槽)를 말한다]에 공기공급장치 등 물에 녹아있는 악취물질을 제거하는 시설을 추가로 설치하여야 한다.
9. 시설물은 기계류로 인하여 발생하는 소음 및 진동이 생활환경에 지장이 없는 수준이어야 한다.
10. 오수배관은 폐쇄, 역류 및 누수를 방지할 수 있는 구조이어야 한다.
11. 시설물은 방류수수질검사를 위하여 시료를 채취할 수 있는 구조이어야 한다.

12. 콘크리트 외의 재질로 시설물을 제작·설치하는 경우에는 다음 각 목의 요건을 만족하여야 한다.
- 가. 지반 및 시설물 윗부분의 하중 등을 고려하여 시설물이 내려앉거나 변형 또는 손괴되지 아니하도록 콘크리트로 바닥에 대한 기초공사를 하여야 하고, 시설물의 상부 또는 측면의 하중으로 인하여 시설물의 보강이 필요한 경우에는 콘크리트 재질로 해당 시설물의 상부 또는 측면에 슬래브 및 보호벽 등을 설치하여야 한다.
 - 나. 시설물을 원형으로 제작하는 경우에는 시설물이 수평을 유지할 수 있어야 한다.
13. 개인하수처리시설의 운영 중 일정기간 동안 오수발생량이 현저히 감소할 것으로 예상되는 학교·연수원 등에 개인하수처리시설을 설치하는 경우 오수가 적게 발생하는 기간에도 개인하수처리시설이 적정하게 운영될 수 있도록 계열화하여야 한다.
14. 특별자치시장·특별자치도지사·시장·군수·구청장은 제1호부터 제13호까지에서 규정한 사항 외에 개인하수처리시설의 설계·시공, 부속설비 등 설치기준에 필요한 세부 사항을 정하여 고시할 수 있다.

V. 부 칙

부 칙

제1조(시행일) 이 지침은 2023. 5. 1.부터 시행한다.

제2조(적용례) 이 지침은 「하수도법」제34조(개인하수처리시설의 설치)와 관련하여
우리군에 시공(설치)하는 시설에 관해서만 적용하며, 시공에 따른
비용 등은 본 지침에 적용받지 아니한다.

농업생산기반정비사업(개간) 시행계획 변경 승인 고시

농어촌정비법 제9조제9항의 규정에 따라 시행계획 변경 승인된 농업기반정비사업(개간)을 다음과 같이 고시합니다.

2023년 3월 30일

예 천 군 수

- ① 사업목적 : 미간지를 농지로 조성하여 농업생산성을 향상시키고자 함.
- ② 사업효과 : 국토의 효율적인 이용 및 농가 소득증대에 기여.
- ③ 변경내용 : 공사계획 변경 및 사업기간 연장.

승 인 조 서

사업명	위 치				승인 면적 (㎡)	사업기간	총소요 사업비 (천원)	사업시행자
	시군	읍면	리동	지번				
농업생산 기반정비 사업 (개간)	예천	예천	우계	산 7	1,020	(당초)2021.09.30.~2022.09.30. (변경)2021.09.30.~2023.06.30.	(당초) 11,000 (변경) 14,000	이 종 *

금곡천 생태하천 복원사업 토지의 출입허가 공고

예천군에서 시행하는 「금곡천 생태하천 복원사업」에 편입되는 토지 및 지장물건 등에 대하여 「공익사업을 위한 토지 등의 취득 및 보상에 관한 법률」 제9조(사업 준비를 위한 출입의 허가 등) 및 제10조(출입의 통지) 규정에 따라 측량, 감정평가 등의 업무를 위하여 다음과 같이 토지 출입허가 사항을 아래와 같이 공고합니다.

2023. 3. 30.

예 천 군 수

1. 사업의 종류와 명칭

가. 사업의 종류: 생태하천 복원사업

나. 사업의 명칭: 금곡천 생태하천 복원사업

2. 출 입 목 적 : 편입토지 측량, 감정평가, 공사 관련 현장조사 등

3. 출 입 구 간 : 예천군 예천읍 생천리 ~ 용문면 원류리 일원(L=8.715km)

(붙임 수용 또는 사용할 토지 및 물건 조서와 같음)

4. 출 입 기 간 : 2023. 3. 30. ~ 사업종료시까지

5. 사업 시행자 : 예천군수

6. 기타 자세한 사항은 예천군청 안전재난과(☎054-650-6154)로 문의하여 주시기 바랍니다.

수용되거나 사용할 토지의 세목조서

일련 번호	소재지		지번	지목	면적		토 지 소 유 자		관 계 인			비고
	읍면	리			공부상 면적 (㎡)	편입 면적 (㎡)	성명 또는 명칭	주 소	성명 또는 명칭	주 소	권리의 종류 및 내용	
1	용문	원류	32-3	답	3568.0	54.0	최*대	등)경상북도 예천군 예천읍 용문면 원류동 *** 현)경상북도예천군용문면용문경천로***~**				
2	용문	원류	34	답	89.0	89.0	김*규	등)경상북도 예천군 용문면 상금곡동 *** 현)경상북도예천군용문면용문경천로***				
3	용문	원류	31-3	답	2279.0	422.0	최*민	등,현)경상북도 예천군 용문면 용문경천로 ***				
4	용문	원류	35-3	답	888.0	212.0	최*민	등)경상북도 예천군 용문면 원류리 *** 현)경상북도예천군용문면용문경천로***				
5-1	용문	원류	36-3	천	1564.0	1564.0	김*숙	등)경기도 고양시 일산동구 백마로 ***, ***동 ****호(장항동,*****방송관련시설) 현)경기도고양시일산동구백마로***,***동****호(장항동,*****방송관련시설)				지분 1/4
5-2							김*기	등)서울특별시 강서구 화곡로20길 ***~, ***호(화곡동) 현)서울특별시강서구화곡로20길***~**,***호(화곡동)				지분 1/4
5-3							김*기	등)경기도 고양시 덕양구 신원1로 **, ****동 ***호(신원동,** *****2차) 현)경기도고양시덕양구신원1로**,****동***호(신원동,*****2차)				지분 1/4
5-4							김*기	등)서울특별시 강서구 화곡로26길 **, *층 ***호(화곡동) 현)서울특별시강서구화곡로26길**, *층***호(화곡동)				지분 1/4
6	용문	원류	36-2	답	1719.0	862.0	전*선	등)부산광역시 사상구 학감대로 ***~**, ***동 ***호(학장동, ****아파트) 현)부산광역시사상구학감대로***~**,***동***호(학장동,****아파트)				
7	용문	원류	36-1	도	407.0	407.0	길원*준 (권*준)	등)예천군 용문면 상금곡동 *** 현)경상북도예천군용문면상금곡리***				
8	용문	죽림	237-2	구	903.0	119.0	한국 농어촌공사	등)경기도 의왕시 포일동 487 현)경상북도예천군예천읍충효로570				
9	용문	죽림	237-1	답	5970.0	1116.0	박*우	등)부천시 소사구 소사본동 ****~* **아파트 ****~**** 현)경상북도예천군용문면금당실길***~**				
10-1	용문	죽림	220-1	답	2768.0	625.0	안*식	등)경상북도 예천군 용문면 금당실길 ** 현)경상북도예천군용문면금당실길**				지분 300 /2504
10-2							김*숙	등)경상북도 예천군 예천읍 백전고원길 * 현)경상북도예천군예천읍백전고원길*				지분 300 /2504
10-3							평천*준 (박*준)	등)경상북도 예천군 용문면 상금곡동 *** 현)경기도용인시수지구성북2로**,***동****호(성북동,*****빌리지1차)				지분 1400 /2504
10-4							박*복	등)경기도 성남시 수정구 신흥동 *** 현)경상북도예천군용문면상금시장길**~**				지분 504 /2504
11	용문	죽림	220-4	구	662.0	48.0	한국 농어촌공사	등)경기도 의왕시 포일동 487 현)경상북도예천군예천읍충효로570				
12	용문	죽림	119	답	1246.0	395.0	박*재	등)예천군 용문면 상금곡리 *** 현)경상북도예천군용문면금당실길***				

수용되거나 사용할 토지의 세목조서

일련 번호	소재지		지번	지목	면적		토 지 소 유 자		관 계 인			비고
	읍면	리			공부상 면적 (㎡)	편입 면적 (㎡)	성명 또는 명칭	주 소	성명 또는 명칭	주 소	권리의 종류 및 내용	
13-1	용문	죽림	119-1	답	1332.0	412.0	박*식	등)경상북도 예천군 용문면 상금곡리 *** 현)경상북도예천군용문면금당실길***				지분 1/2
13-2							박*준	등)경기도 안양시 동안구 관양동 ****-**, ***6차아파트 에이-*** 현)경기도안양시동안구관양동****-**, ***6차아파트에이-***				지분 1/2
14	용문	죽림	120-2	구	271.0	71.0	한국 농어촌공사	등)경기도 의왕시 포일동 487 현)경상북도예천군예천읍충효로570				
15-1	용문	죽림	120	답	678.0	182.0	박*식	등)경상북도 예천군 용문면 상금곡리 *** 현)경상북도예천군용문면금당실길***				지분 1/2
15-2							박*준	등)경기도 안양시 동안구 관양동 ****-**, ***6차아파트 에이-*** 현)경기도안양시동안구관양동****-**, ***6차아파트에이-***				지분 1/2
16	용문	죽림	120-1	답	862.0	242.0	안*희	등)경상북도 예천군 용문면 상금곡리 ***- 현)경상북도예천군용문면상금시장길**				
17	용문	죽림	2	답	1909.0	569.0	안*희	등)경상북도 예천군 용문면 상금곡리 ****- 현)경상북도예천군용문면상금시장길**				
18	용문	죽림	7-2	답	531.0	531.0	박*복	등)경기도 성남시 수정구 신흥동 *** 현)경상북도예천군용문면상금시장길*-**				
19	용문	죽림	9-1	답	2456.0	408.0	박*규	등)경상북도 안동시 광명로 *** (옥동) 현)경상북도안동시광명로*** (옥동)				
20	용문	죽림	1-1	천	863.0	863.0	박*훈	등)예천군 용문면 상금곡동 *** 현)경상북도예천군용문면상금곡리***				
21	용문	죽림	3-1	천	1322.0	1322.0	박*택	등)서울 강동구 좌양동 ***-** 현)서울특별시강동구상암로**, ***동***호(암사동, ****아파트)				
22-1	용문	죽림	25	답	3527.0	369.0	박*상	등)서울 도봉구 창동 *** **2차아파트 ***-*** 현)서울특별시도봉구도봉로136길***, ***동***호(창동, **2차아파트)				지분 1177 /3527
22-2							박*호	등)경상북도 예천군 용문면 상금곡리 *** 현)경상북도예천군용문면상금시장길**				지분 1175 /3527
22-3							박*모	등)경상북도 예천군 예천읍 남분리 *-*, *****아파트 *-***호 현)경상북도예천군예천읍동읍내길**, *동***호(**주택)				지분 1175 /3527
23	용문	죽림	58	답	1319.0	8.0	변*진	등)경상북도 구미시 산호대로25길 **, ***동 ***호(옥계동, **아파트) 현)경상북도구미시산동읍신당3로**, ***동***호(****)				
24	용문	죽림	58-1	답	3926.0	821.0	변*진	등)경상북도 구미시 산호대로25길 **, ***동 ***호(옥계동, **아파트) 현)경상북도구미시산동읍신당3로**, ***동***호(****)				
25	용문	죽림	61-2	답	2210.0	310.0	장*만	등)대구광역시 북구 학정동로*, ***동 ***호(국우동, **아파트) 현)대구광역시북구학정동로*, ***동***호(국우동, **아파트)				
26	용문	죽림	66-2	답	3648.0	496.0	박*호	등)경기도 안양시 동안구 평촌대로179번길 **, ***동 ***호(호계동, **아파트) 현)경기도안양시동안구귀인로172번길**, ***동***호(호계동, ****아파트)				

수용되거나 사용할 토지의 세목조서

일련 번호	소재지		지번	지목	면적		토 지 소 유 자		관 계 인			비고
	읍면	리			공부상 면적 (㎡)	편입 면적 (㎡)	성명 또는 명칭	주 소	성명 또는 명칭	주 소	권리의 종류 및 내용	
27-1	용문	죽림	112-2	답	2961.0	136.0	박*희	등)경상북도 예천군 용문면 원류길 ** 현)경상북도예천군용문면원류길**				지분 1/3
27-2							박*호	등)경상북도 예천군 용문면 상금시장길 ***- 현)경상북도예천군용문면상금시장길***-				지분 1/3
27-3							박*희	등)경상북도 예천군 용문면 금당실길 ***- 현)경상북도예천군예천읍용문경천로****,***호(**타운)				지분 1/3
28	용문	죽림	114-1	답	1690.0	137.0	이*순	등)경북 예천군 용문면 상금곡동 *** 현)경상북도예천군용문면상금시장길***-				
29	용문	상금곡	586-4	도	40.0	40.0	인*술	등)경상북도 예천군 용문면 금당실길 * 현)경상북도예천군용문면금당실길*				
30	용문	상금곡	581-3	도	66.0	66.0	변*수	등)경북 예천군 용문면 반서울로 ** 현)경북예천군용문면반서울로**				
31-1	용문	상금곡	581-5	답	182.0	182.0	권*녀	등)경상북도 예천군 예천읍 남본3길 *- 현)경상북도예천군예천읍남본3길*-*				지분 9/54
31-2							박*임	등)경상북도 예천군 용문면 용문경천로 **** 현)경상북도예천군용문면용문경천로****				지분 3/54
31-3							권*형	등)인천광역시 부평구 안남로222번길 **, ***동 ****호(산곡동,**아파트) 현)인천광역시부평구안남로222번길**,***동****호(산곡동,**아파트)				지분 9/54
31-4							권*향	등)인천광역시 서구 청라한울로 **, ***동 ****호(청라동,*****2차*****) 현)인천광역시서구청라한울로**,***동****호(청라동,*****2차*****)				지분 2/54
31-5							권*라	등)인천광역시 계양구 아나지로 ***, ***동 ****호(작전동,*****2단지) 현)인천광역시계양구아나지로**,***동****호(작전동,*****2단지)				지분 2/54
31-6							권*진	등)인천광역시 계양구 안남로 ***, ***동 ***호(효성동,***아파트) 현)인천광역시계양구안남로**,***동***호(효성동,***아파트)				지분 2/54
31-7							권*희	등)강원도 속초시 하도문길 **-(도문동) 현)강원도속초시하도문길**-(도문동)				지분 9/54
31-8							안*숙	등)경상북도 경주시 안강읍 칠평로 **, **동 ***호(****빌라) 현)경상북도경주시안강읍칠평로**,**동***호(****빌라)				지분 3/54
31-9							권*람	등)울산광역시 북구 중산로 **, ***동 ***호(중산동,*****2단지) 현)울산광역시북구중산로**,***동***호(중산동,*****2단지)				지분 2/54
31-10							권*범	등)경상남도 양산시 물금읍 새실로 **, ***동 ****호(양산 ***** 차 메가시티) 현)경상남도양산시물금읍새실로**,***동****호(양산*****차메가시티)				지분 2/54
31-11							권*리	등)경기도 수원시 권선구 금곡로196번길 ***, ***호(금곡동) 현)경기도수원시권선구금곡로196번길**,***호(금곡동)				지분 2/54
31-12							권*섭	등)경기도 의왕시 원골로 **, *동 ***호(오전동,**아파트) 현)경기도의왕시원골로**,*동***호(오전동,**아파트)				지분 9/54

수용되거나 사용할 토지의 세목조서

일련 번호	소재지		지번	지목	면적		토 지 소 유 자		관 계 인			비고
	읍면	리			공부상 면적 (㎡)	편입 면적 (㎡)	성명 또는 명칭	주 소	성명 또는 명칭	주 소	권리의 종류 및 내용	
32	용문	상금곡	586-8	답	803.0	803.0	박*근	등)울산광역시 북구 천곡남로 **, ***동 ****호(천곡동,*****타운) 현)울산광역시북구신천로**,***동****호(신천동,*****플레이스)				
33-1	용문	상금곡	582-7	답	217.0	217.0	권*녀	등)경상북도 예천군 예천읍 남본3길 ** 현)경상북도예천군예천읍남본3길**				지분 9/54
33-2							박*임	등)경상북도 예천군 용문면 용문경천로 **** 현)경상북도예천군용문면용문경천로****				지분 3/54
33-3							권*형	등)인천광역시 부평구 안남로222번길 **, ***동 ****호(산곡동,**아파트) 현)인천광역시부평구안남로222번길**,***동****호(산곡동,**아파트)				지분 9/54
33-4							권*향	등)인천광역시 서구 청라한울로 **, ***동 ****호(청라동,*****2차****) 현)인천광역시서구청라한울로**,***동****호(청라동,*****2차****)				지분 2/54
33-5							권*라	등)인천광역시 계약구 아나지로 **, ***동 ****호(작전동,*****2단지) 현)인천광역시계약구아나지로**,***동****호(작전동,*****2단지)				지분 2/54
33-6							권*진	등)인천광역시 계양구 안남로 **, ***동 ***호(효성동,***아파트) 현)인천광역시계양구안남로**,***동***호(효성동,***아파트)				지분 2/54
33-7							권*희	등)강원도 속초시 하도문길 **~**(도문동) 현)강원도속초시하도문길**~**(도문동)				지분 9/54
33-8							안*숙	등)경상북도 경주시 안강읍 칠평로 **, **동 ***호(****빌라) 현)경상북도경주시안강읍칠평로**,**동***호(****빌라)				지분 3/54
33-9							권*람	등)울산광역시 북구 중산로 **, ***동 ***호(중산동,*****2단지) 현)울산광역시북구중산로**,***동***호(중산동,*****2단지)				지분 2/54
33-10							권*범	등)경상남도 양산시 물금읍 새실로 **, ***동 ****호(양산 ***** 차 메가시티) 현)경상남도양산시물금읍새실로**,***동****호(양산*****차메가시티)				지분 2/54
33-11							권*리	등)경기도 수원시 권선구 금곡로196번길 **, ***호(금곡동) 현)경기도수원시권선구금곡로196번길**,***호(금곡동)				지분 2/54
33-12							권*섭	등)경기도 의왕시 원골로 **, *동 ***호(오전동,**아파트) 현)경기도의왕시원골로**,*동***호(오전동,**아파트)				지분 9/54
34	용문	상금곡	582-5	답	960.0	960.0	김*자	등)경상북도 예천군 용문면 상금시장길 **~* 현)경상북도예천군용문면상금시장길**~*				
35	용문	상금곡	583-1	답	1256.0	1256.0	김*자	등)경상북도 예천군 용문면 상금시장길 **~* 현)경상북도예천군용문면상금시장길**~*				
36	용문	상금곡	16-5	천	750.0	750.0	김*자	등)경상북도 예천군 용문면 상금시장길 **~* 현)경상북도예천군용문면상금시장길**~*				
37	용문	상금곡	15-3	천	567.0	567.0	김*자	등)경상북도 예천군 용문면 상금시장길 **~* 현)경상북도예천군용문면상금시장길**~*				
38	용문	상금곡	16-3	도	89.0	89.0	예천** 주식회사	등)경북 예천군 예천읍 남본동 ****~** 현)경북예천군예천읍시장로**				

수용되거나 사용할 토지의 세목조서

일련 번호	소재지		지번	지목	면적		토 지 소 유 자		관 계 인			비고
	읍면	리			공부상 면적 (㎡)	편입 면적 (㎡)	성명 또는 명칭	주 소	성명 또는 명칭	주 소	권리의 종류 및 내용	
39-1	용문	상금곡	16-6	천	14.0	14.0	권*녀	등)경상북도 예천군 예천읍 남본3길 *-* 현)경상북도예천군예천읍남본3길*-*				지분 9/54
39-2							박*임	등)경상북도 예천군 용문면 용문경천로 **** 현)경상북도예천군용문면용문경천로****				지분 3/54
39-3							권*형	등)인천광역시 부평구 안남로222번길 **, ***동 ****호(산곡동,**아파트) 현)인천광역시부평구안남로222번길**,***동****호(산곡동,**아파트)				지분 9/54
39-4							권*향	등)인천광역시 서구 청라한울로 **, ***동 ****호(청라동,*****2차*****) 현)인천광역시서구청라한울로**,***동****호(청라동,*****2차*****)				지분 2/54
39-5							권*라	등)인천광역시 계악구 아나지로 ***, ***동 ****호(작전동,*****2단지) 현)인천광역시계악구아나지로***,***동****호(작전동,*****2단지)				지분 2/54
39-6							권*진	등)인천광역시 계양구 안남로 ***, ***동 ***호(효성동,***아파트) 현)인천광역시계양구안남로***,***동***호(효성동,***아파트)				지분 2/54
39-7							권*희	등)강원도 속초시 하도문길 **~**(도문동) 현)강원도속초시하도문길**~**(도문동)				지분 9/54
39-8							안*숙	등)경상북도 경주시 안강읍 칠평로 **, **동 ***호(****빌라) 현)경상북도경주시안강읍칠평로**,**동***호(****빌라)				지분 3/54
39-9							권*람	등)울산광역시 북구 종산로 **, ***동 ***호(종산동,*****2단지) 현)울산광역시북구종산로**,***동***호(종산동,*****2단지)				지분 2/54
39-10							권*범	등)경상남도 양산시 물금읍 새실로 **, ***동 ****호(양산 ***** 차 메가시티) 현)경상남도양산시물금읍새실로**,***동****호(양산*****차메가시티)				지분 2/54
39-11							권*리	등)경기도 수원시 권선구 금곡로196번길 ***, ***호(금곡동) 현)경기도수원시권선구금곡로196번길***,***호(금곡동)				지분 2/54
39-12							권*섭	등)경기도 의왕시 원골로 **, *동 ***호(오전동,**아파트) 현)경기도의왕시원골로**,*동***호(오전동,**아파트)				지분 9/54
40	용문	상금곡	15-1	도	3.0	3.0	김*경	등)예천군 용문면 상금곡동 *** 현)경상북도예천군용문면금당실길**~*				
41	용문	상금곡	15-2	천	521.0	521.0	김*자	등)경상북도 예천군 용문면 상금곡리 *** 현)경상북도예천군용문면상금곡시장길**~*				
42	용문	상금곡	20-5	도	83.0	83.0	이*화	등)서울시 강서구 목동 ***~** 현)서울특별시강서구목동중앙본로30가길**				
43	용문	상금곡	15-5	천	1063.0	1063.0	권*섭	등)대구광역시 수성구 신매로 **, ***동 ***호(신매동,****타운) 현)대구광역시수성구신매로**,***동***호(신매동,****타운)				
44	용문	상금곡	21-3	도	113.0	113.0	권*창	등)경북 예천군 용문면 상금곡리 *** 현)경북예천군용문면상금곡리금당실길**~**				
45	용문	상금곡	21-4	답	803.0	803.0	임*상	등)경북 예천군 용문면 상금곡동 *** 현)경상북도예천군용문면상금시장길**~*				

수용되거나 사용할 토지의 세목조서

일련 번호	소재지		지번	지목	면적		토 지 소 유 자		관 계 인			비고
	읍면	리			공부상 면적 (㎡)	편입 면적 (㎡)	성명 또는 명칭	주 소	성명 또는 명칭	주 소	권리의 종류 및 내용	
46-1	용문	상금곡	14	답	435.0	435.0	임*상	등)경상북도 예천군 용문면 상금시장길 ***~*** 현)경상북도예천군용문면상금시장길***~*				지분 40/435
46-2							권*섭	등)대구광역시 수성구 신매로 **, ***동 ***호(신매동,****타운) 현)대구광역시수성구신매로**, ***동***호(신매동,****타운)				지분 79/87
47	용문	상금곡	21-2	답	344.0	344.0	임*상	등)경북 예천군 용문면 상금곡동 *** 현)경상북도예천군용문면상금시장길***~*				
48	용문	상금곡	22-4	답	357.0	357.0	임*상	등)경북 예천군 용문면 상금곡동 *** 현)경상북도예천군용문면상금시장길***~*				
49	용문	상금곡	22-2	답	569.0	569.0	임*상	등)경북 예천군 용문면 상금곡동 *** 현)경상북도예천군용문면상금시장길***~*				
50	용문	상금곡	23-6	답	512.0	512.0	박*준	등)서울 서대문구 연희동 ***~*** 현)경기도용인시수지구성북2로**, ***동***호(성북동,*****빌리지1차)				
51	용문	상금곡	23-2	답	89.0	89.0	박*준	등)서울 서대문구 연희동 ***~*** 현)경기도용인시수지구성북2로**, ***동***호(성북동,*****빌리지1차)				
52	용문	상금곡	593-2	잡	681.0	361.0	임*숙	등)경상북도 예천군 용문면 상금곡리 *** 현)경상북도예천군용문면금당실길***~***				
53	용문	상금곡	593-5	전	191.0	191.0	임*숙	등)경상북도 예천군 용문면 상금곡리 *** 현)경상북도예천군용문면금당실길***~***				
54	용문	상금곡	592-2	천	3.0	3.0	박*극	등)예천군 용문면 능천동 *** 현)경상북도예천군용문면능천리***				
55	용문	상금곡	592-6	전	486.0	486.0	임*숙	등)경상북도 예천군 용문면 상금곡리 *** 현)경상북도예천군용문면금당실길***~***				
56	용문	상금곡	592-4	도	175.0	175.0	박*수	등)경북 예천군 용문면 상금곡동 *** 현)경상북도예천군용문면상금곡리***				
57	용문	상금곡	591-5	답	317.0	317.0	임*숙	등)경상북도 예천군 용문면 상금곡리 *** 현)경상북도예천군용문면금당실길***~***				
58	용문	상금곡	591-3	도	73.0	73.0	남*영	등)경북 예천군 용문면 상금곡동 *** 현)경상북도예천군용문면금당실길***~*				
59-1	용문	상금곡	588-2	천	13.0	13.0	변*미	등)서울 강북구 번동 *** 주공아파트 ***~*** 현)서울특별시강북구오현로***,번동**4단지아파트***동***호				지분 1/3
59-2							변*환	등)서울 강남구 일원동*** **타운(아) ***~*** 현)서울특별시강남구광평로19길**, ***동***호(일원동, **타운(아))				지분 1/3
59-3							변*병	등)광명시 하안동 *** **아파트 *****~*** 현)경기도광명시범안로*****(하안동)				지분 1/3
60	용문	상금곡	588-6	답	344.0	344.0	변*환	등)서울 강남구 일원동*** **타운(아) ***~*** 현)서울특별시강남구광평로19길**, ***동***호(일원동, **타운(아))				

수용되거나 사용할 토지의 세목조서

일련 번호	소재지		지번	지목	면적		토 지 소 유 자		관 계 인			비고
	읍면	리			공부상 면적 (㎡)	편입 면적 (㎡)	성명 또는 명칭	주 소	성명 또는 명칭	주 소	권리의 종류 및 내용	
61	용문	상금곡	588-4	도	69.0	69.0	변*구	등)경북 예천군 용문면 상금곡동 *** 현)경상북도예천군용문면상금시장길**~*				
62	용문	상금곡	590-1	답	179.0	179.0	변*환	등)서울 강남구 일원동*** **타운(아) ***~*** 현)서울특별시강남구광평로19길**,***동***호(일원동,**타운(아))				
63	용문	상금곡	590-2	답	473.0	473.0	변*환	등)서울 강남구 일원동*** **타운(아) ***~*** 현)서울특별시강남구광평로19길**,***동***호(일원동,**타운(아))				
64	용문	상금곡	589-4	답	1336.0	1336.0	변*환	등)서울 강남구 일원동*** **타운(아) ***~*** 현)서울특별시강남구광평로19길**,***동***호(일원동,**타운(아))				
65	용문	상금곡	589-2	전	208.0	208.0	변*환	등)서울 강남구 일원동*** **타운(아) ***~*** 현)서울특별시강남구광평로19길**,***동***호(일원동,**타운(아))				
66	용문	상금곡	585-7	답	2015.0	2015.0	변*환	등)서울 강남구 일원동*** **타운(아) ***~*** 현)서울특별시강남구광평로19길**,***동***호(일원동,**타운(아))				
67	용문	상금곡	586-10	답	1128.0	1128.0	박*근	등)울산광역시 북구 천곡남로 **, ***동 ***호(천곡동,*****타운) 현)울산광역시북구신천로**,***동***호(신천동,*****플레이스)				
68	용문	성현	421-1	답	2645.0	242.0	신*득	등)경상북도 구미시 옥계동 *** **에버빌 ***~*** 현)경상북도구미시옥계북로**,***~*** (구미옥계,**에버빌****아파트)				
69	용문	성현	433	답	1655.0	277.0	박*철	등)부산시 동래구 거제동 ***~*** 현)부산광역시사상구염곡북로**,***동***호(염곡동,염곡****리버)				
70	용문	성현	433-1	답	1674.0	1674.0	권*섭	등)경상북도 예천군 용문면 상금곡리 *** 현)경상북도예천군용문면상금시장길**				
71	용문	성현	456-2	장	4487.0	833.0	농업회사 법인 주식회사 **농부	등)경상북도 예천군 용문면 복천길 ***~* 현)경상북도예천군용문면복천길***~*				
72	예천	생천	581	천	555.0	144.0	홍*선	등)경기도 수원시 장안구 정자동 *** 청솔마을*****아파트 ***~*** 현)경기도수원시장안구이목로**,***동***호(정자동,수원**스카이뷰)				
73-1	예천	생천	701-1	답	2518.9	2518.9	신*만	등)충청남도 서산시 대산읍 명지1로 ***~***, ***동 ***호(****아파트) 현)충청남도서산시대산읍명지1로***~***,***동***호(****아파트)	한국전력 공사	전라남도 나주시 전력으로 55(빛가람동)	전기공작물 (송전선)의 건설과 소유	지분 1048 /8392
73-2							박*택	등)경상북도 예천군 예천읍 용산길 ***~* 현)경상북도예천군예천읍용산길***~*				지분 1836 /4196
73-3							안*능	등)경상북도 예천군 예천읍 용산길 *** 현)경상북도예천군예천읍용산길***				지분 1836 /4196

수용되거나 사용할 토지의 세목조서

일련 번호	소재지		지번	지목	면적		토 지 소 유 자		관 계 인			비고
	읍면	리			공부상 면적 (㎡)	편입 면적 (㎡)	성명 또는 명칭	주 소	성명 또는 명칭	주 소	권리의 종류 및 내용	
74-1	예천	생천	701	답	1751.8	1751.8	이*우	등)예천군 예천읍 용산동 *** 현)경상북도예천군예천읍용산리***	한국전력 공사	전라남도 나주시 전력로 55(빛가람동)	전기공작물 (송전선)의 건설과 소유	지분 3146 /8392
74-2							이*우	등)예천군 예천읍 용산동 *** 현)경상북도예천군예천읍용산리***				지분 2098 /8392
74-3							권*명	등)예천군 예천읍 용산동 *** 현)경상북도예천군예천읍용산리***				지분 1 /8392
74-4							김*환	등)예천군 예천읍 용산동 *** 현)경상북도예천군예천읍용산리***				지분 1 /8392
74-5							이*식	등)예천군 예천읍 용산동 ** 현)경상북도예천군예천읍용산리**				지분 1 /8392
74-6							이*우	등)예천군 예천읍 용산동 *** 현)경상북도예천군예천읍용산리***				지분 1 /8392
74-7							신*만	등)충청남도 서산시 대산읍 명지1로 ***-**, ***동 ***호(****아파트) 현)충청남도서산시대산읍명지1로***-**, ***동***호(****아파트)				지분 3144 /8392
75	예천	생천	430	임	10625.0	150.0	박*우	등)경상북도 예천군 예천읍 나부들길 ** 현)경상북도예천군예천읍나부들길**	한국전력 공사	전라남도 나주시 전력로 55(빛가람동)	전기공작물 (송전선)의 건설과 소유	
76	예천	생천	429	전	3287.0	3287.0	이*구	등)경상북도 예천군 호명면 양지로 **, ***동 ****호(경북도청신도시*****2차) 현)경상북도예천군호명면양지로**,***동****호(경북도청신도시*****2차)	한국전력 공사	전라남도 나주시 전력로 55(빛가람동)	전기공작물 (송전선)의 건설과 소유	
77	예천	생천	427	임	17291.0	570.0	박*우	등)경상북도 예천군 예천읍 나부들길 ** 현)경상북도예천군예천읍나부들길**	한국전력 공사	전라남도 나주시 전력로 55(빛가람동)	전기공작물 (송전선)의 건설과 소유	
78	예천	생천	754	답	3213.1	3213.1	김*섭	등)경상북도 영주시 원당로8번길 ** (가흥동) 현)경상북도영주시원당로8번길**(가흥동)	한국전력 공사	전라남도 나주시 전력로 55(빛가람동)	전기공작물 (송전선)의 건설과 소유	
79	예천	생천	737-2	답	1190.2	1190.2	이*원	등)경상북도 안동시 옥동 974 주공30아파트 ***-*** 현)경상북도예천군예천읍용산길***-	한국전력 공사	전라남도 나주시 전력로 55(빛가람동)	전기공작물 (송전선)의 건설과 소유	
80	예천	생천	737-1	답	1710.5	1710.5	이*구	등)경상북도 예천군 호명면 양지로 **, ***동 ****호(경북도청신도시*****2차) 현)경상북도예천군호명면양지로**,***동****호(경북도청신도시*****2차)	한국전력 공사	전라남도 나주시 전력로 55(빛가람동)	전기공작물 (송전선)의 건설과 소유	

수용되거나 사용할 토지의 세목조서

일련 번호	소재지		지번	지목	면적		토 지 소 유 자		관 계 인			비고
	읍면	리			공부상 면적 (㎡)	편입 면적 (㎡)	성명 또는 명칭	주 소	성명 또는 명칭	주 소	권리의 종류 및 내용	
81-1	예천	생천	737	답	2757.8	2757.8	신*만	등)충청남도 서산시 대산읍 명지1로 ***-**, ***동 ***호(****아파트) 현)충청남도서산시대산읍명지1로***-**, ***동***호(****아파트)	한국전력 공사	전라남도 나주시 전력로 55(빛가람동)	전기공작물 (송전선)의 건설과 소유	지분 1048 /8392
81-2							박*택	등)경상북도 예천군 예천읍 용산길 ***-*, 현)경상북도예천군예천읍용산길***-*				지분 1836 /4196
81-3							안*능	등)경상북도 예천군 예천읍 용산길 *** 현)경상북도예천군예천읍용산길***				지분 1836 /4196
82	예천	용산	산2	임	95758.0	5269.0	장*주	등)경상북도 예천군 용문면 복천길 ** 현)경상북도예천군용문면복천길**				
83	예천	용산	161	답	374.0	374.0	한국 농어촌공사	등)전라남도 나주시 그린로 20(빛가람동) 현)경상북도예천군예천읍충효로570				
84	예천	용산	산2-2	임	38347.0	62.0	장*식	등)부산광역시 연제구 아시아드대로22번길 **, ***동 ****호(거제동,거제동****) 현)부산광역시연제구아시아드대로22번길**, ***동****호(거제동,거제동****)				
85	예천	용산	162	답	522.0	522.0	한국 농어촌공사	등)전라남도 나주시 그린로 20(빛가람동) 현)경상북도예천군예천읍충효로570				
86	예천	용산	163	전	562.0	126.0	한국 농어촌공사	등)전라남도 나주시 그린로 20(빛가람동) 현)경상북도예천군예천읍충효로570				
합계						56669.3						

수용되거나 사용할 물건의 세목조서

일련 번호	소재지		지번	물건의 종류	규조 및 규격	단위	수량	토 지 소 유 자		관 계 인			비고
	읍면	리						성명 또는 명칭	주 소	성명 또는 명칭	주 소	권리의 종류 및 내용	
1	용문	원류	31-3	은행나무	R25	주	3.0	↓	↓				↓
				감나무	R15	주	2.0	↓	↓				↓
				호두나무	R10	주	4.0	↓	↓				↓
				가죽나무	R5	주	1.0	↓	↓				↓
				소계				최*민	경상북도 예천군 용문면 용문경천로 ***				기 취득
2	용문	원류	36-1	감나무	R35	주	1.0	↓	↓				↓
				소계									미 취득
3	용문	원류	36-3	농막	목조천막 2.7㎡	식	1.0	↓	↓				↓
				교량	파이프, 콘크리트	식	1.0	↓	↓				↓
				감나무	R15	주	1.0	↓	↓				↓
				가죽나무	R5	주	1.0	↓	↓				↓
				매실나무	R10	주	1.0	↓	↓				↓
				고양나무	R10	주	1.0	↓	↓				↓
				소계				김*기	서울 강서구 화곡로20길 ***~, ***호				기 취득
4	용문	죽림	237-1	단풍나무	R25	주	1.0	↓					↓
				소계				박*우	예천군 용문면 금당실길 ***~**				기 취득
5	용문	죽림	120-1,2	밤나무	R10	주	1.0	↓	↓				↓
				감나무	R10	주	1.0	↓	↓				↓
				호두나무	R10	주	1.0	↓	↓				↓
				소계				안*희	경북 예천군 용문면 상금시장길 **				기 취득

수용되거나 사용할 물건의 세목조서

일련 번호	소재지		지번	물건의 종류	규조 및 규격	단위	수량	토 지 소 유 자		관 계 인			비고
	읍면	리						성명 또는 명칭	주 소	성명 또는 명칭	주 소	권리의 종류 및 내용	
6	용문	죽림	58-1	호두나무	R20	주	2.0	↓	↓				↓
				감나무	R10	주	1.0	↓	↓				↓
				배나무	R15	주	1.0	↓	↓				↓
				소계				변*구	경북 예천군 용문면 용문경천로 ****				기 취득
7	용문	죽림	66-2	참고	목조스레트 20㎡	식	20.0	↓	↓				↓
				건조기	1.5평	식	일괄	↓	↓				↓
				동산이전비	정미기, 농자재 등	식		↓	↓				↓
				호두나무	R15	주	1.0	↓	↓				↓
				느티나무	R40	주	1.0	↓	↓				↓
				소계				최*자	경북 예천군 용문면 상금시장길 ***				기 취득
8	용문	상금곡	593-2	매실나무	R20	주	1.0	↓	↓				↓
				자두나무	R20	주	1.0	↓	↓				↓
				대추나무	R20	주	1.0	↓	↓				↓
				오미자	30m	식	1.0	↓	↓				↓
				소계				임*숙	경상북도 예천군 용문면 금당실길 ***				기 취득
9	용문	상금곡	592-6	은행나무	R15	주	2.0	↓	↓				↓
				은행나무	R6	주	1.0	↓	↓				↓
				두릅	5㎡	식	1.0	↓	↓				↓
				소계				임*숙	경상북도 예천군 용문면 금당실길 ***				기 취득

수용되거나 사용할 물건의 세목조서

일련 번호	소재지		지번	물건의 종류	규조 및 규격	단위	수량	토 지 소 유 자		관 계 인			비고
	읍면	리						성명 또는 명칭	주 소	성명 또는 명칭	주 소	권리의 종류 및 내용	
10	용문	상금곡	591-5	대추나무	R15	주	1.0	↓	↓				↓
				대추나무	R10	주	1.0	↓	↓				↓
				대추나무	R3	주	1.0	↓	↓				↓
				소계				임*숙	경상북도 예천군 용문면 금당실길 **~**				기 취득
11	용문	상금곡	589-4	두릅	5㎡	식	1.0	↓					↓
				소계				변*환	서울특별시 강남구 광평로 **길** ***동 ***호(일원동, ****)				기 취득
12	용문	상금곡	586-10	관정		식	1.0	↓	↓				↓
				보호시설		식	1.0	↓	↓				↓
				소계									미 취득
13	용문	상금곡	586-8	주택	블럭및보강 판넬조 강판기외지붕	㎡	98.0	권*희	강원도 속초시 하도문길 **~** (도문동)				↓
				주택	판넬조	㎡	15.8	박*임	경북 예천군 용문경천로 ****				↓
				가닥	판넬조4.5㎡	식	1.0	권*향	인천광역시 서구 청라한울로 **, ***동 ****호 (청라동, *****2차 *****)				↓
				보일러실	함석	㎡	4.8	권*라	인천광역시 계양구 아나지로 ***, ***동 ****호 (작전동, *****2단지)				↓
				지하수		식	1.0	권*진	인천광역시 계양구 안남로 ***, ***동 ****호 (효성동, **아파트)				↓
				대문	철재	식	1.0	권*녀	경북 예천군 예천읍 남본3길 **~*				↓
				담장	블록	㎡	9.0	권*섭	경기도 의왕시 원골로 **, *동 ***호 (오전동, **아파트)				↓
				마당	시멘트	㎡	12.0	안*숙	경북 경주시 안강읍 칠평로 **, **동 ***호(****빌라)				↓
				장독대	시멘트	식	1.0	권*람	울산광역시 북구 중산로 **, ***동 ***호 (중산동, *****2단지)				↓
				수도대		식	1.0	권*리	경기도 수원시 권선구 금곡로 ***번길 ***, ***호(금곡동)				↓
				화단		식	1.0	권*범	경남 양산시 물금읍 새실로 **, ***동 ****호 (양산 ***** 차 메가시티)				↓
				장미		주	2.0	권*형	인천광역시 부평구 안남로 222번길 **, ***동 ****호 (산곡동, **아파트)				↓
				소계				권*희 외 11					기 취득

수용되거나 사용할 물건의 세목조서

일련 번호	소재지		지번	물건의 종류	규조 및 규격	단위	수량	토 지 소 유 자		관 계 인			비고
	읍면	리						성명 또는 명칭	주 소	성명 또는 명칭	주 소	권리의 종류 및 내용	
14	용문	상금곡	581-5 외	농막	비닐하우스 차광막	㎡	32.0	↓	↓				↓
				동산이전비	농자재 등	식	1.0	↓	↓				↓
				소나무	R10~R15	주	170.0	↓	↓				↓
				복분자	6㎡	식		↓	↓				↓
				딸기나무	35 m	식		↓	↓				↓
				개나리		군		↓	↓				↓
				등나무		주		↓	↓				↓
				황금촉백	R5	주		↓	↓				↓
				무궁화나무	R15	주		↓	↓				↓
				자두나무	R20	주		↓	↓				↓
				호두나무	R15	주		↓	↓				↓
				매실나무	R15	주		↓	↓				↓
				보리수나무	R10	주		↓	↓				↓
				사과나무	R10	주		↓	↓				↓
				소계				박*임	예천군 용문면 용문경천로 ****				기 취득
15	용문	상금곡	433-1	대추나무	R5	주	1.0	↓	↓				↓
				자두나무	R5	주	3.0	↓	↓				↓
				사과나무	R5	주	3.0	↓	↓				↓
				복숭아나무	R10	주	3.0	↓	↓				↓
				자두나무	R10	주	1.0	↓	↓				↓
				소계				권*섭	예천군 용문면 상금시장길 **				기 취득

수용되거나 사용할 물건의 세목조서

[illegible]

수용되거나 사용할 물건의 세목조서

[illegible]